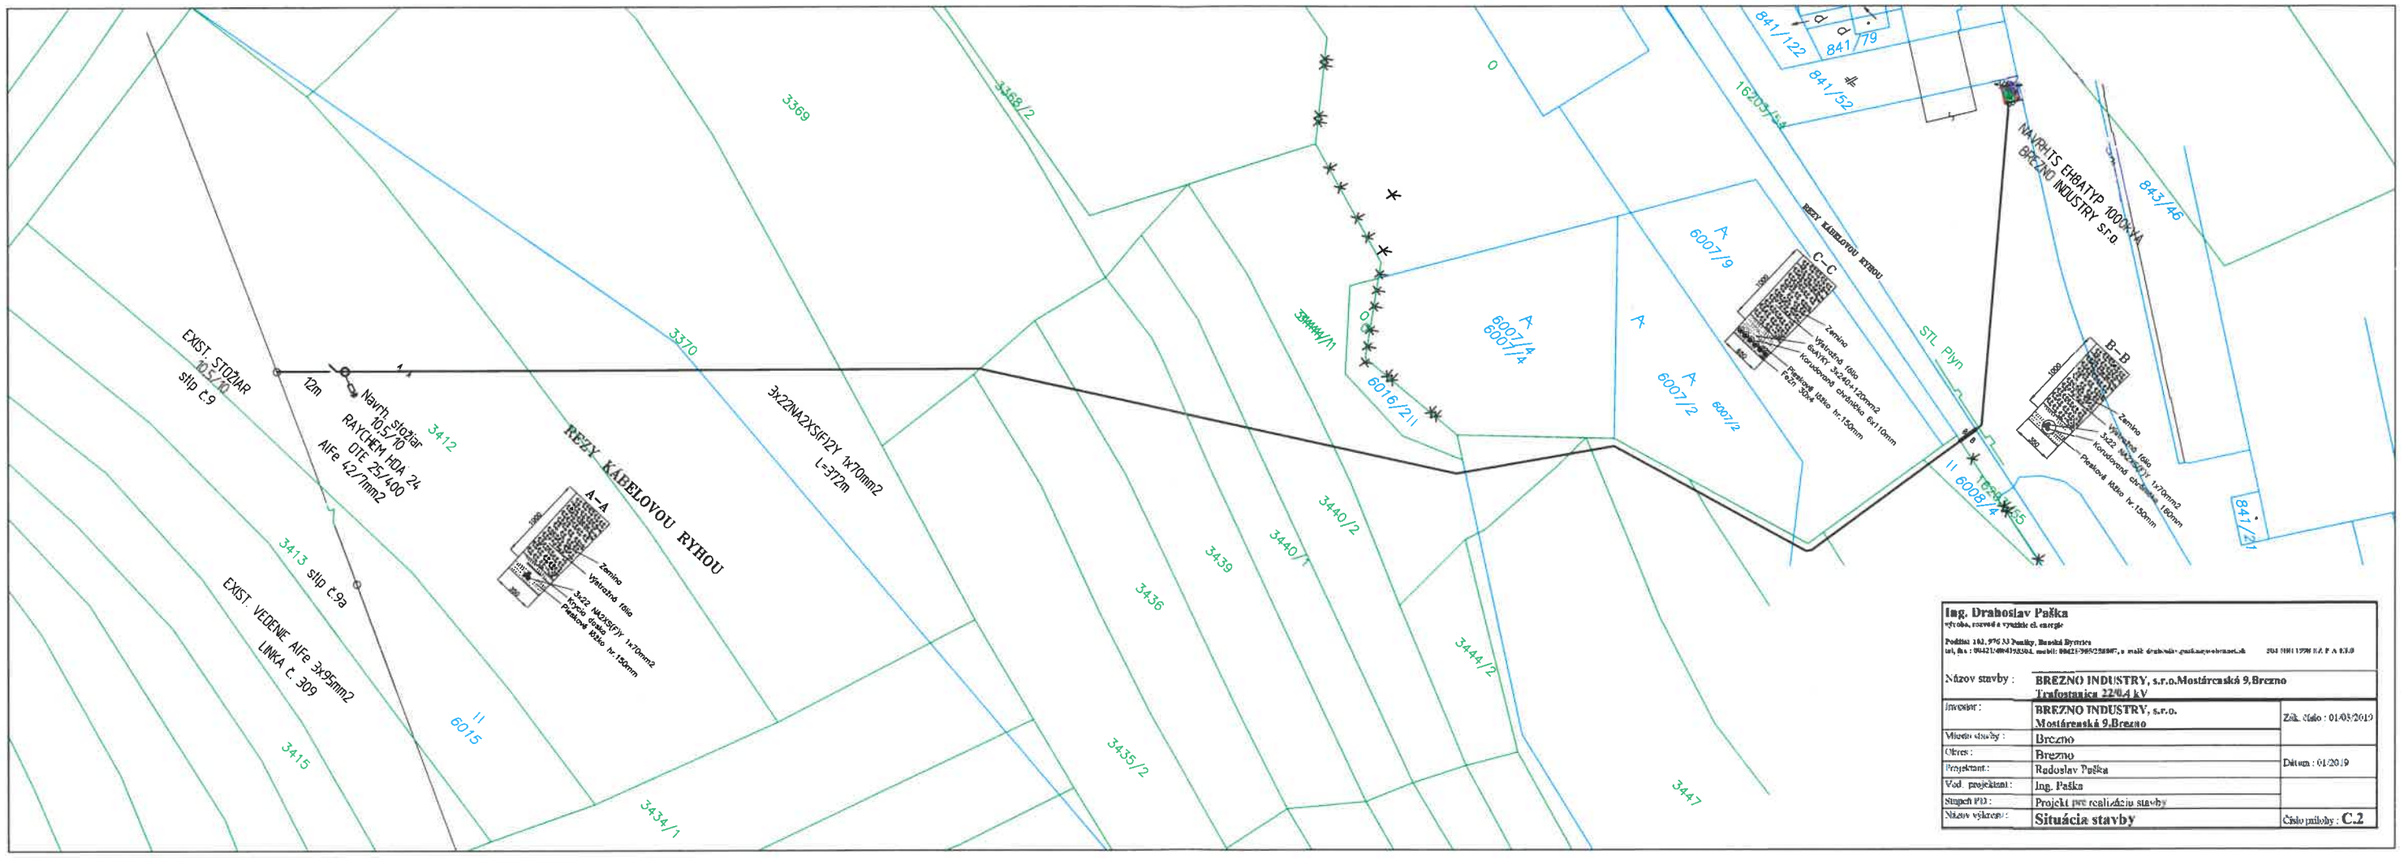
EXIST. STOŽIAR
stĺp č.9
12m
Navrh. stožiar
10S/10
RAYCHEM HDA 24
OTE 25/400
AlFe 42/7mm2
3412
REZY KÁBELOVOU RYHOU
A–A
3x22NA2XSIF12Y 1x70mm2
L=372m
3369
3368/2
3370
3413 stĺp č.9a
EXIST. VEDENIE AlFe 3x95mm2
LINKA č. 309
3415
II 6015
3434/1
3435/2
3436
3439
3440/1
3440/2
3444/2
3447
0
3844/1/1
6016/2/1
A 6007/1/4
6007/1/4
A 6007/9
A 6007/2
6007/2
1620/1/34
841/122
841/79
841/52
NAVRHNÚ ELEKTRICKÚ STANICU TYPU 1000KVA BREZNO INDUSTRY S.r.o.
REZY KÁBELOVOU RYHOU
C–C
B–B
STL Plyn
II 6008/1/4
1624/1/35
843/46
841/21
Zemina
Výstražná fólia
3x22 NA2XSIF12Y 1x70mm2
Kanalizačná chránička 6x110mm
Piesková lôžka hr.150mm
Ing. Drahoslav Paška
výroba, rozvod a využitie el. energie
Podlisí 182, 976 13 Pusky, Banská Bystrica
tel, fax : 0948214894782582, mobil: 0948215695258887, e mail: drahoslav.paska@zoznam.sk
IČO 50011779 DIČ 1020 R.Č. 830
Názov stavby :
BREZNO INDUSTRY, s.r.o.Mostárenská 9,Brezno
Trafostanica 22/0,4 kV
Investor :
BREZNO INDUSTRY, s.r.o.
Mostárenská 9,Brezno
Zák. číslo : 01/03/2019
Miesto stavby :
Brezno
Okres :
Brezno
Dátum : 01/2019
Projektant :
Radoslav Paška
Vod. projektant :
Ing. Paška
Stupeň PD :
Projekt pre realizáciu stavby
Názov výkresu :
Situácia stavby
Číslo prílohy : C.2