



Príloha 2 k VZN - xx /2019 o parkovaní motorových vozidiel a výkone Taxi služby na území mesta  
Komunikácie pre peších- námestie M.R.Štefánika v Brezne

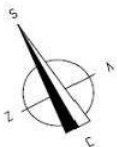

**LEGENDA:**

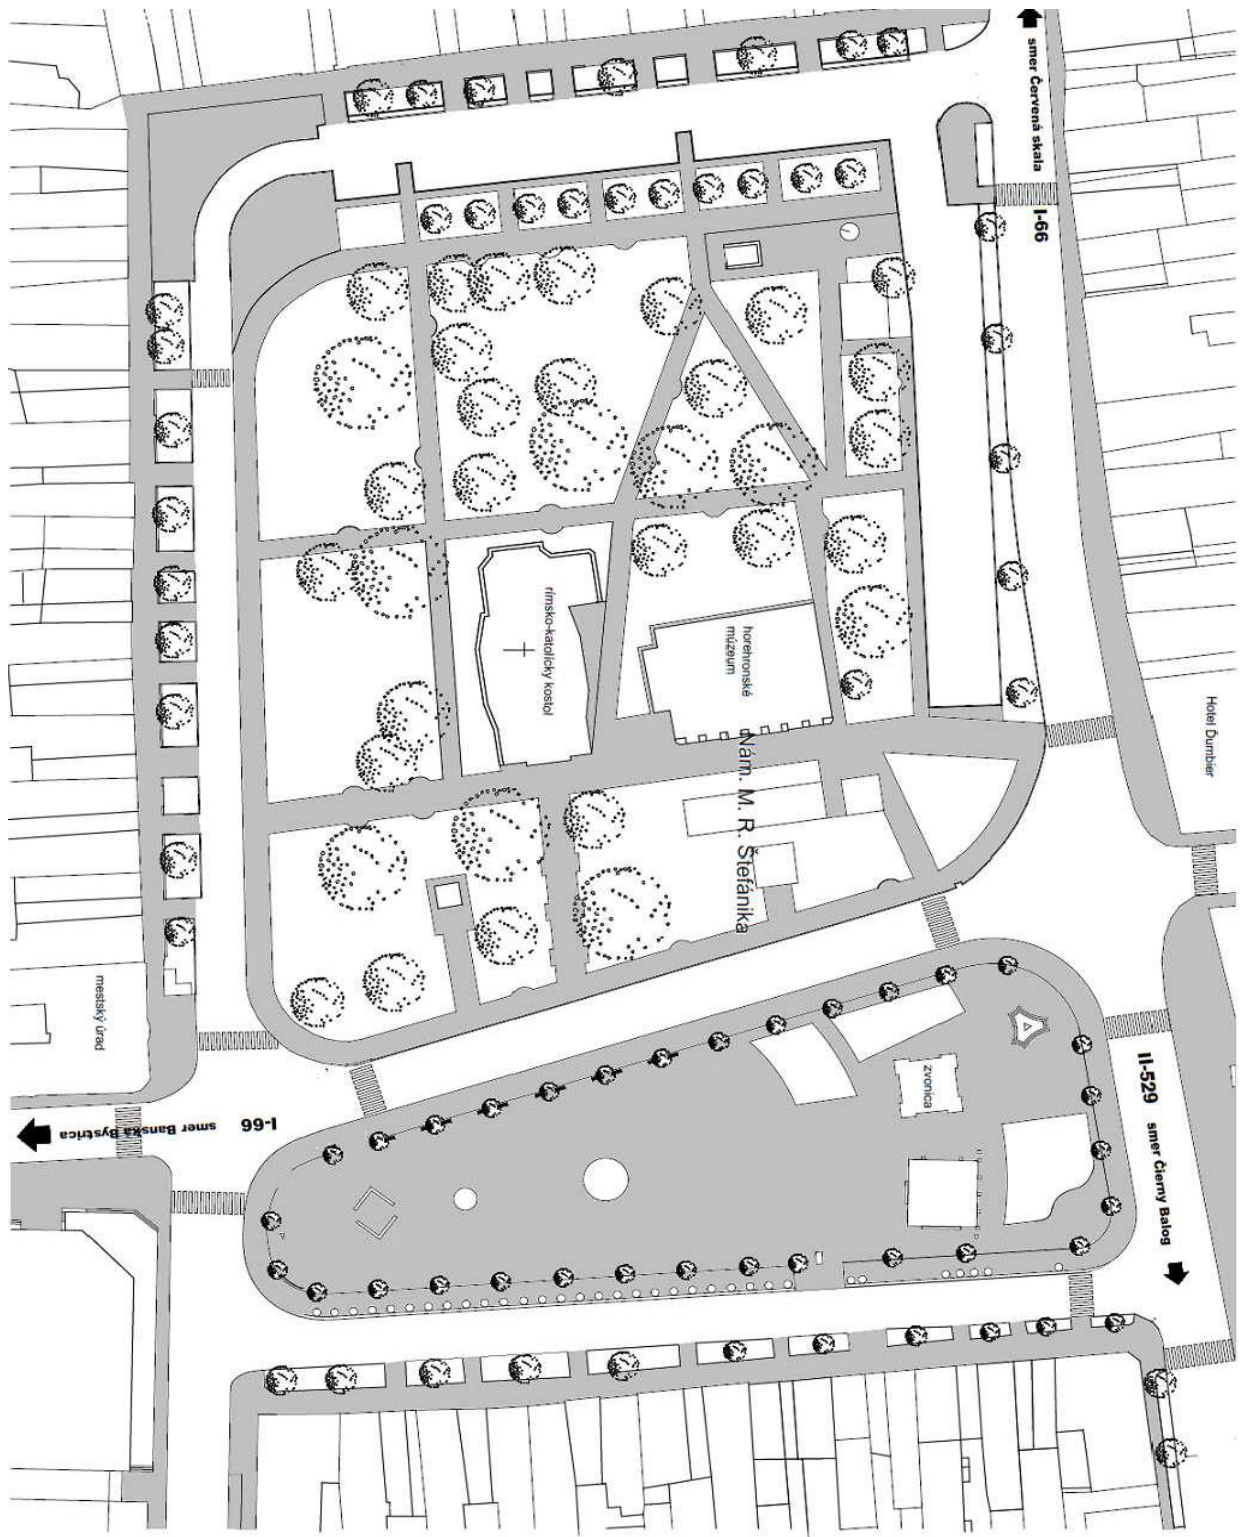

CHODNÍKY PRE PEŠÍCH A SÚVISIACE PLOCHY CHODNÍKOV PRE PEŠÍCH