
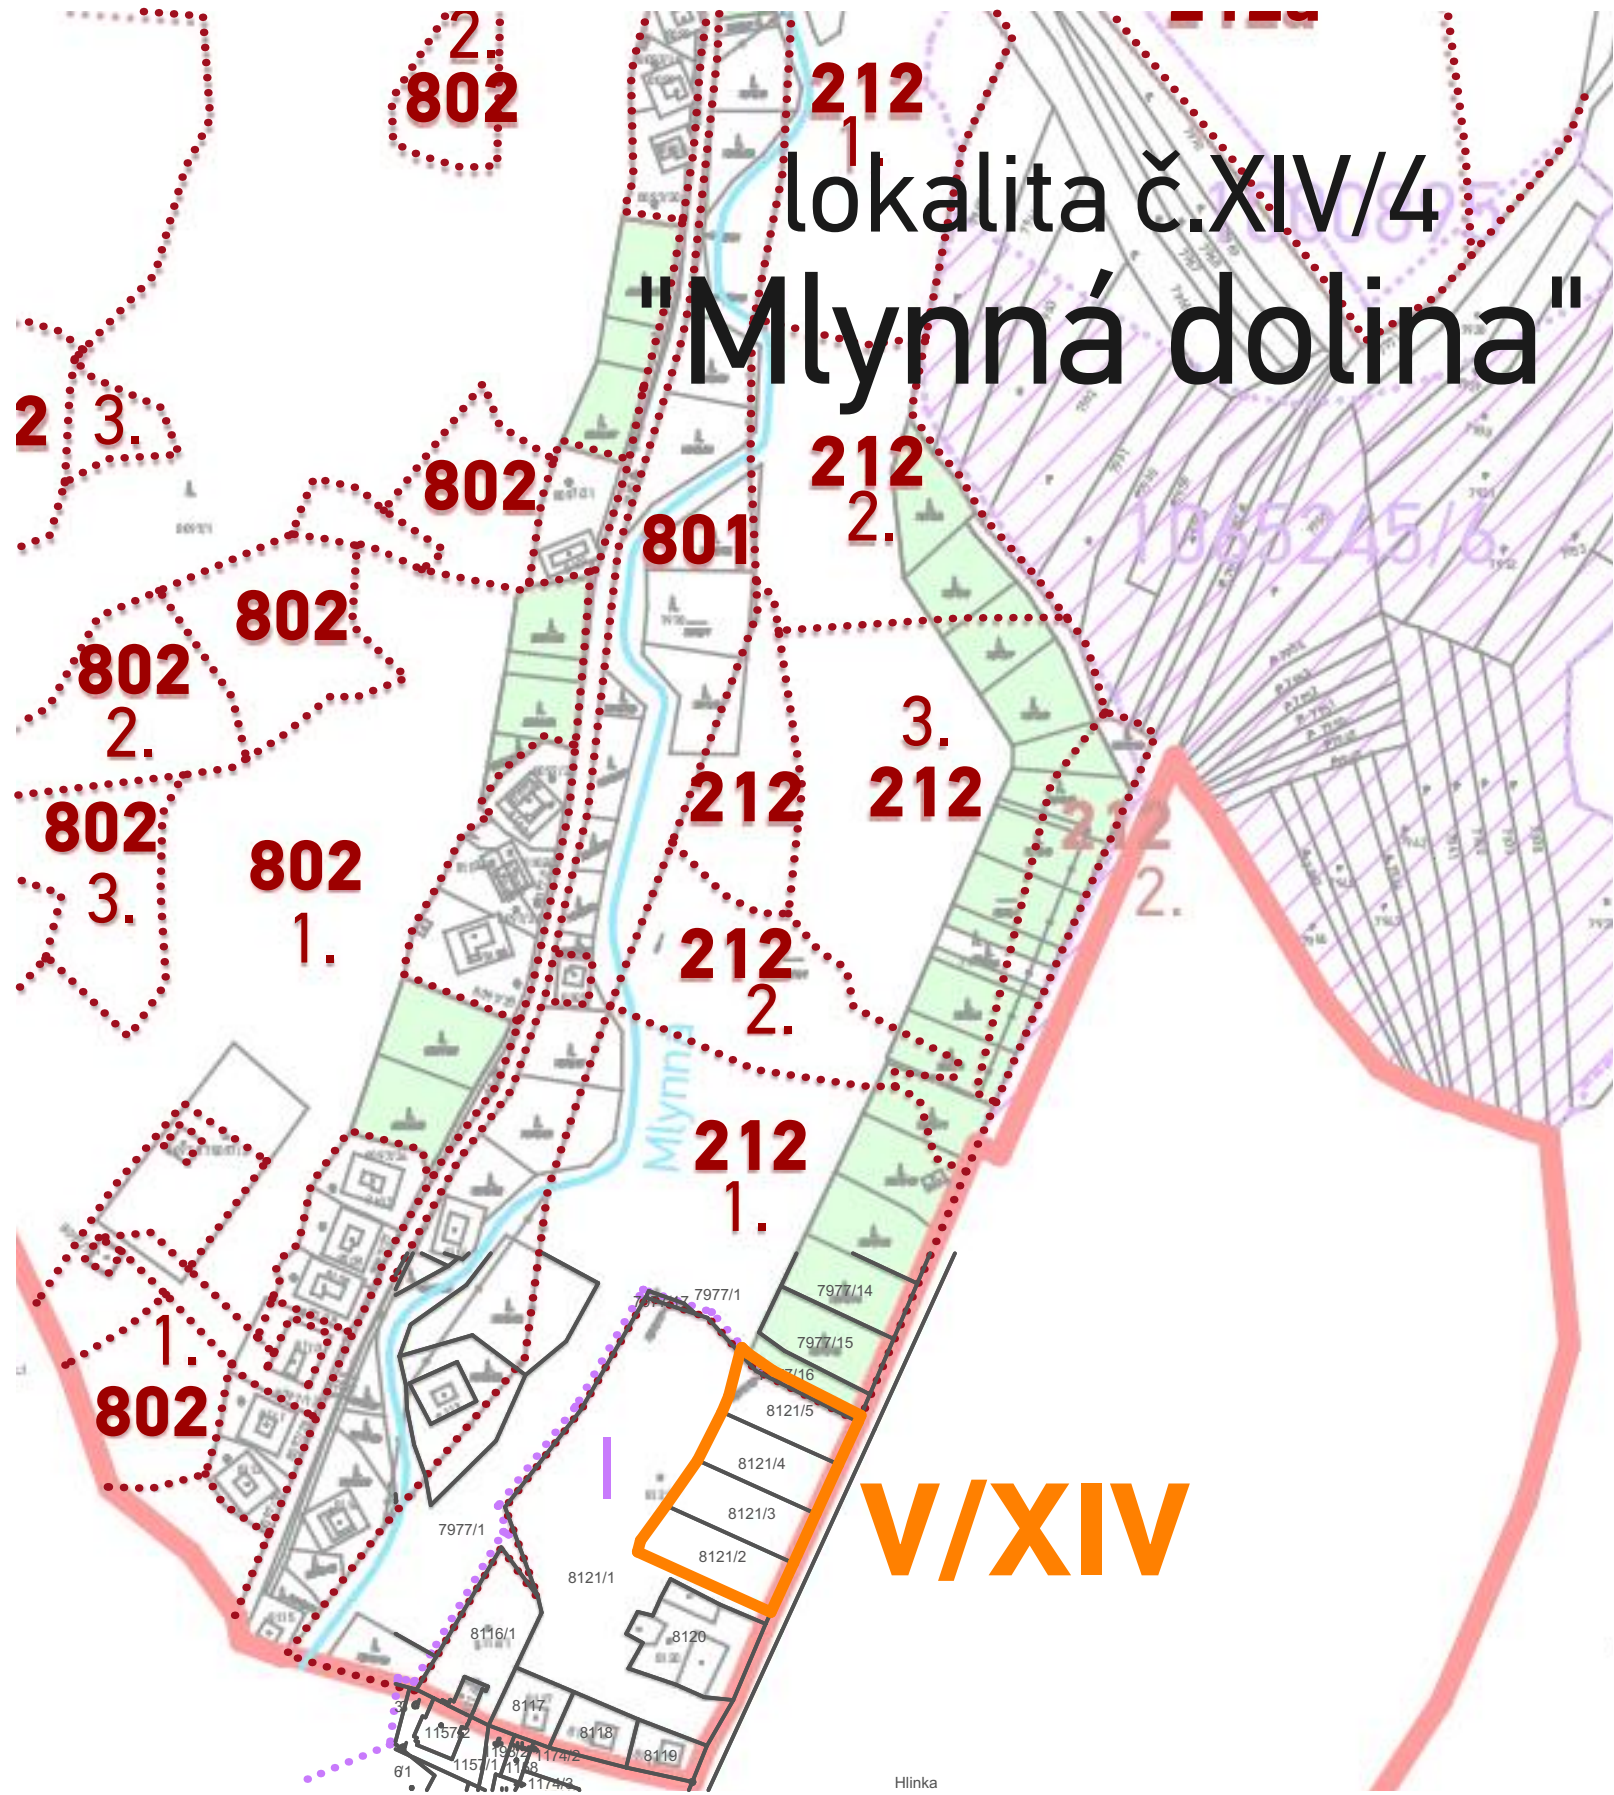


LEGENDA


STAV	NÁVRH	
1060441		KÓD BONITOVANEJ PÔDNO-EKOLOGICKEJ JEDNOTKY - BPEJ
9		SKUPINA BPEJ
		HRANICA BPEJ
1060441/9		CHRÁNENÉ BPEJ
		PRIESTORY ODŇATIA POĽNOHOSPODÁRSKEJ PÔDY
		HRANICE A OZNAČENIE PLÔCH NAVRHOVANÉ NA ZMENU FUNKČNÉHO VYUŽITIA
	I/XIV	PORADOVÉ ČÍSLO VYHODNOCOVANÉHO PRIESTORU
802a		LESNÝ DIELEC / HRANICA LESNÝCH DIELCOV

Najkvalitnejšie pôdy zaradené do skupín BPEJ v k.ú. mesta Brezno:

0805041/5, 0806045/5, 0811022/6, 0811042/6, 0811045/6, 0860212/7, 0865212/5, 0865215/5, 0911022/7, 0957202/6, 0957402/6, 0965212/6, 0965215/6, 0965235/6, 0965242/6, 0965435/7, 0989002/7, 0989202/7, 1011002/7, 1057202/6, 1060211/7, 1060212/7, 1061445/7, 1065215/6, 1065245/6, 1065315/6, 1065515/7, 1068245/7, 1071212/7, 1071215/7, 1071412/7

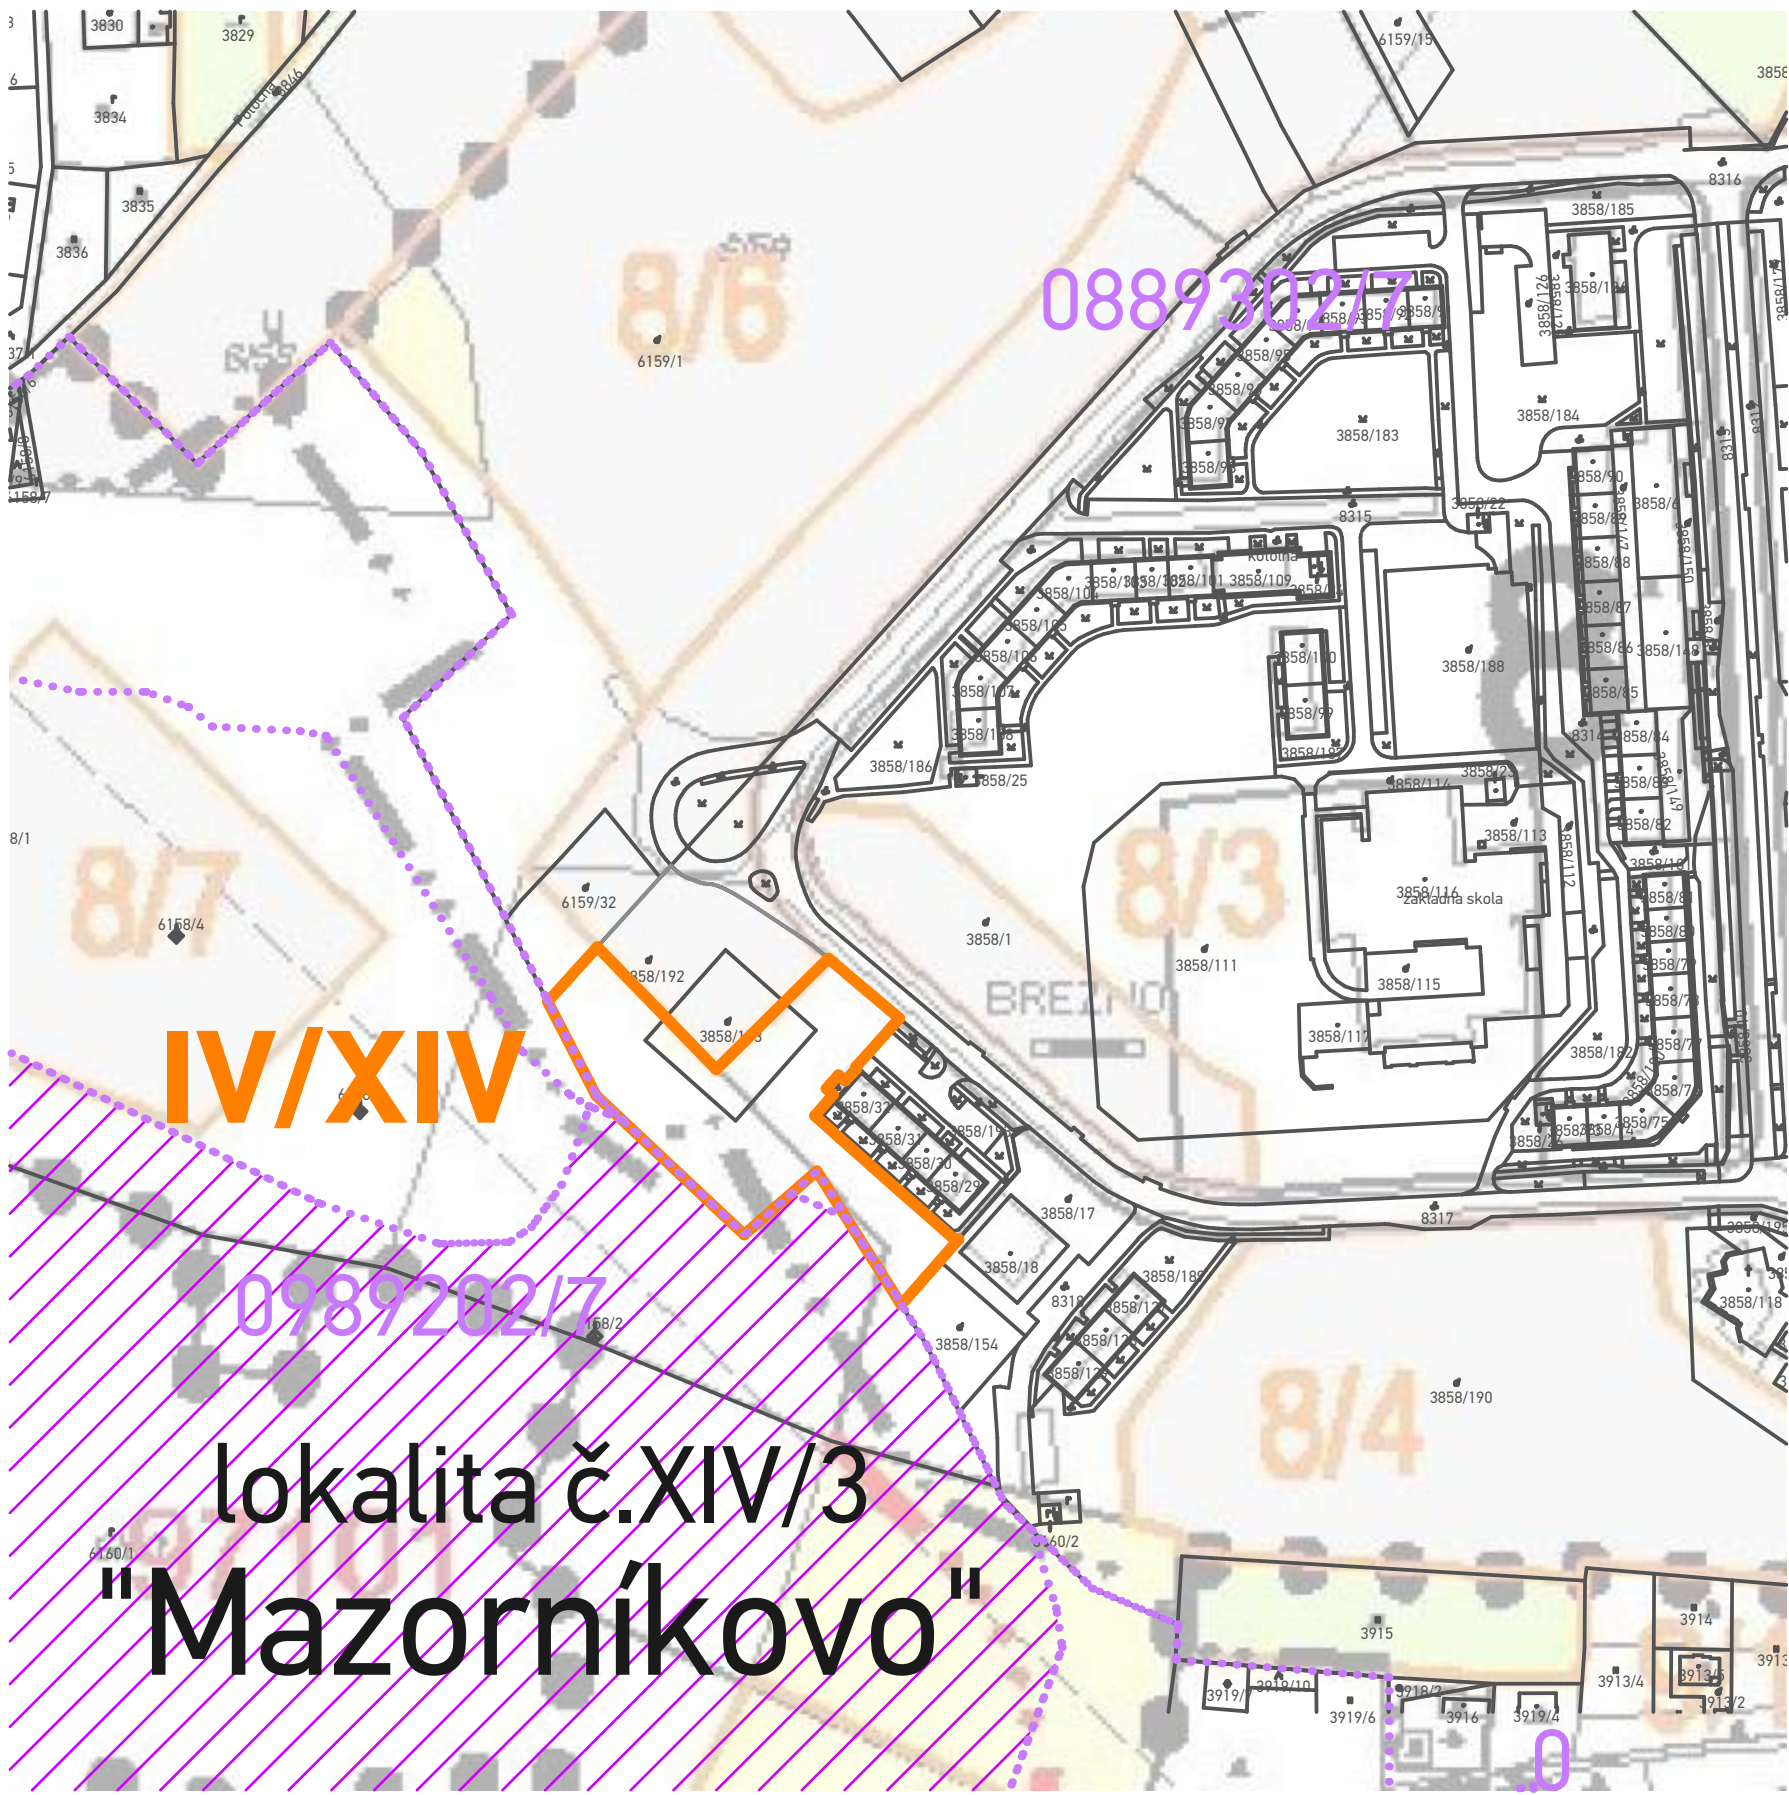

ÚZEMNÝ PLÁN MESTA BREZNO - ZMENY A DOPLNKY č.XIV

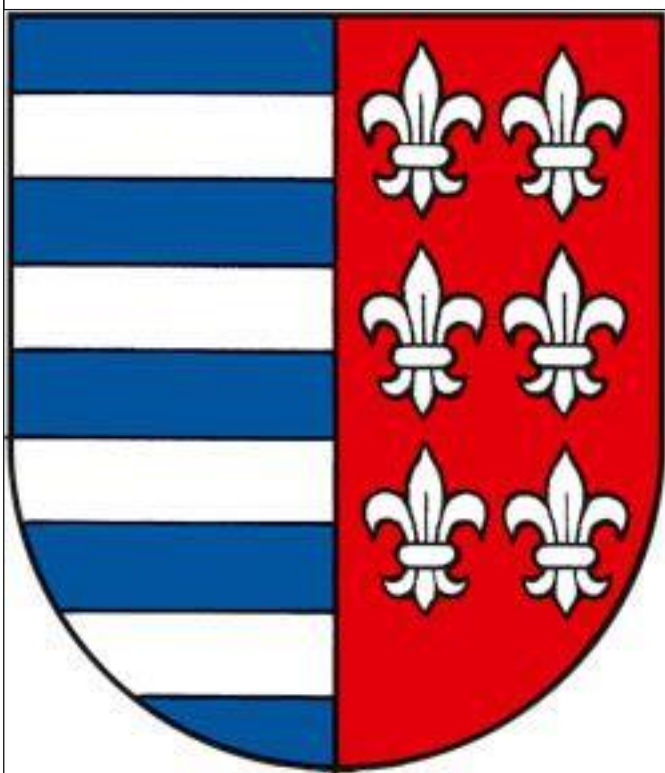

SCHVAĽOVACÍ ORGÁN: **MESTSKÉ ZASTUPITEĽSTVO BREZNO**
ČÍSLO UZNESENIA:
ZÁVÄZNÁ ČASŤ VYHLÁSENÁ VZN č.
DÁTUM SCHVÁLENIA:

PEČIATKA

JUDr.TOMÁŠ ABEL, PhD.
PRIMÁTOR MESTA
BREZNO

SCHVAĽOVACIA DOLOŽKA


atrium
ARCHITEKTI
Mlynská 27, 040 01 Košice
T/F: +421 55 62 315 87
architekti@atriumstudio.sk
www.atriumstudio.sk

NÁZOV VÝKRESU:

VYHODNOTENIE ZÁBEROV PPF

NÁZOV / ČÍSLO LOKALITY PRE ZaD č.XIV:

LOKALITA č.XIV/1: "Kasárne"
LOKALITA č.XIV/2: "Pod nemocnicou"
LOKALITA č.XIV/3: "Mazorníkovo"
LOKALITA č.XIV/4: "Mlynná dolina"

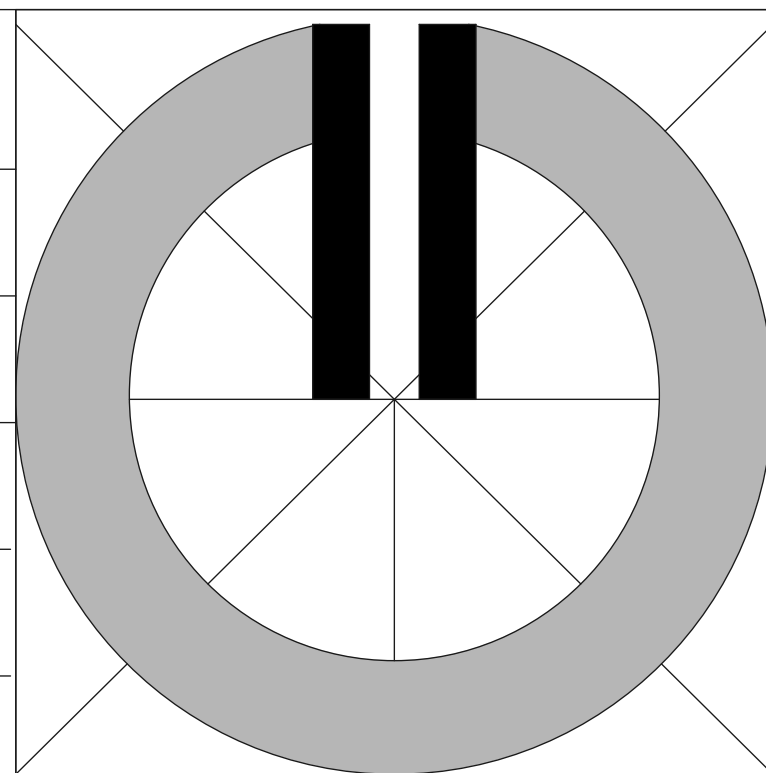

Č.V.:

10

1 : 1 0 0 0 0