


**Poznámka:**

Vetva "A" komplet s predizolovaným potrubím

Vetva "B" po šachte Š1 je s predizolovaným potrubím

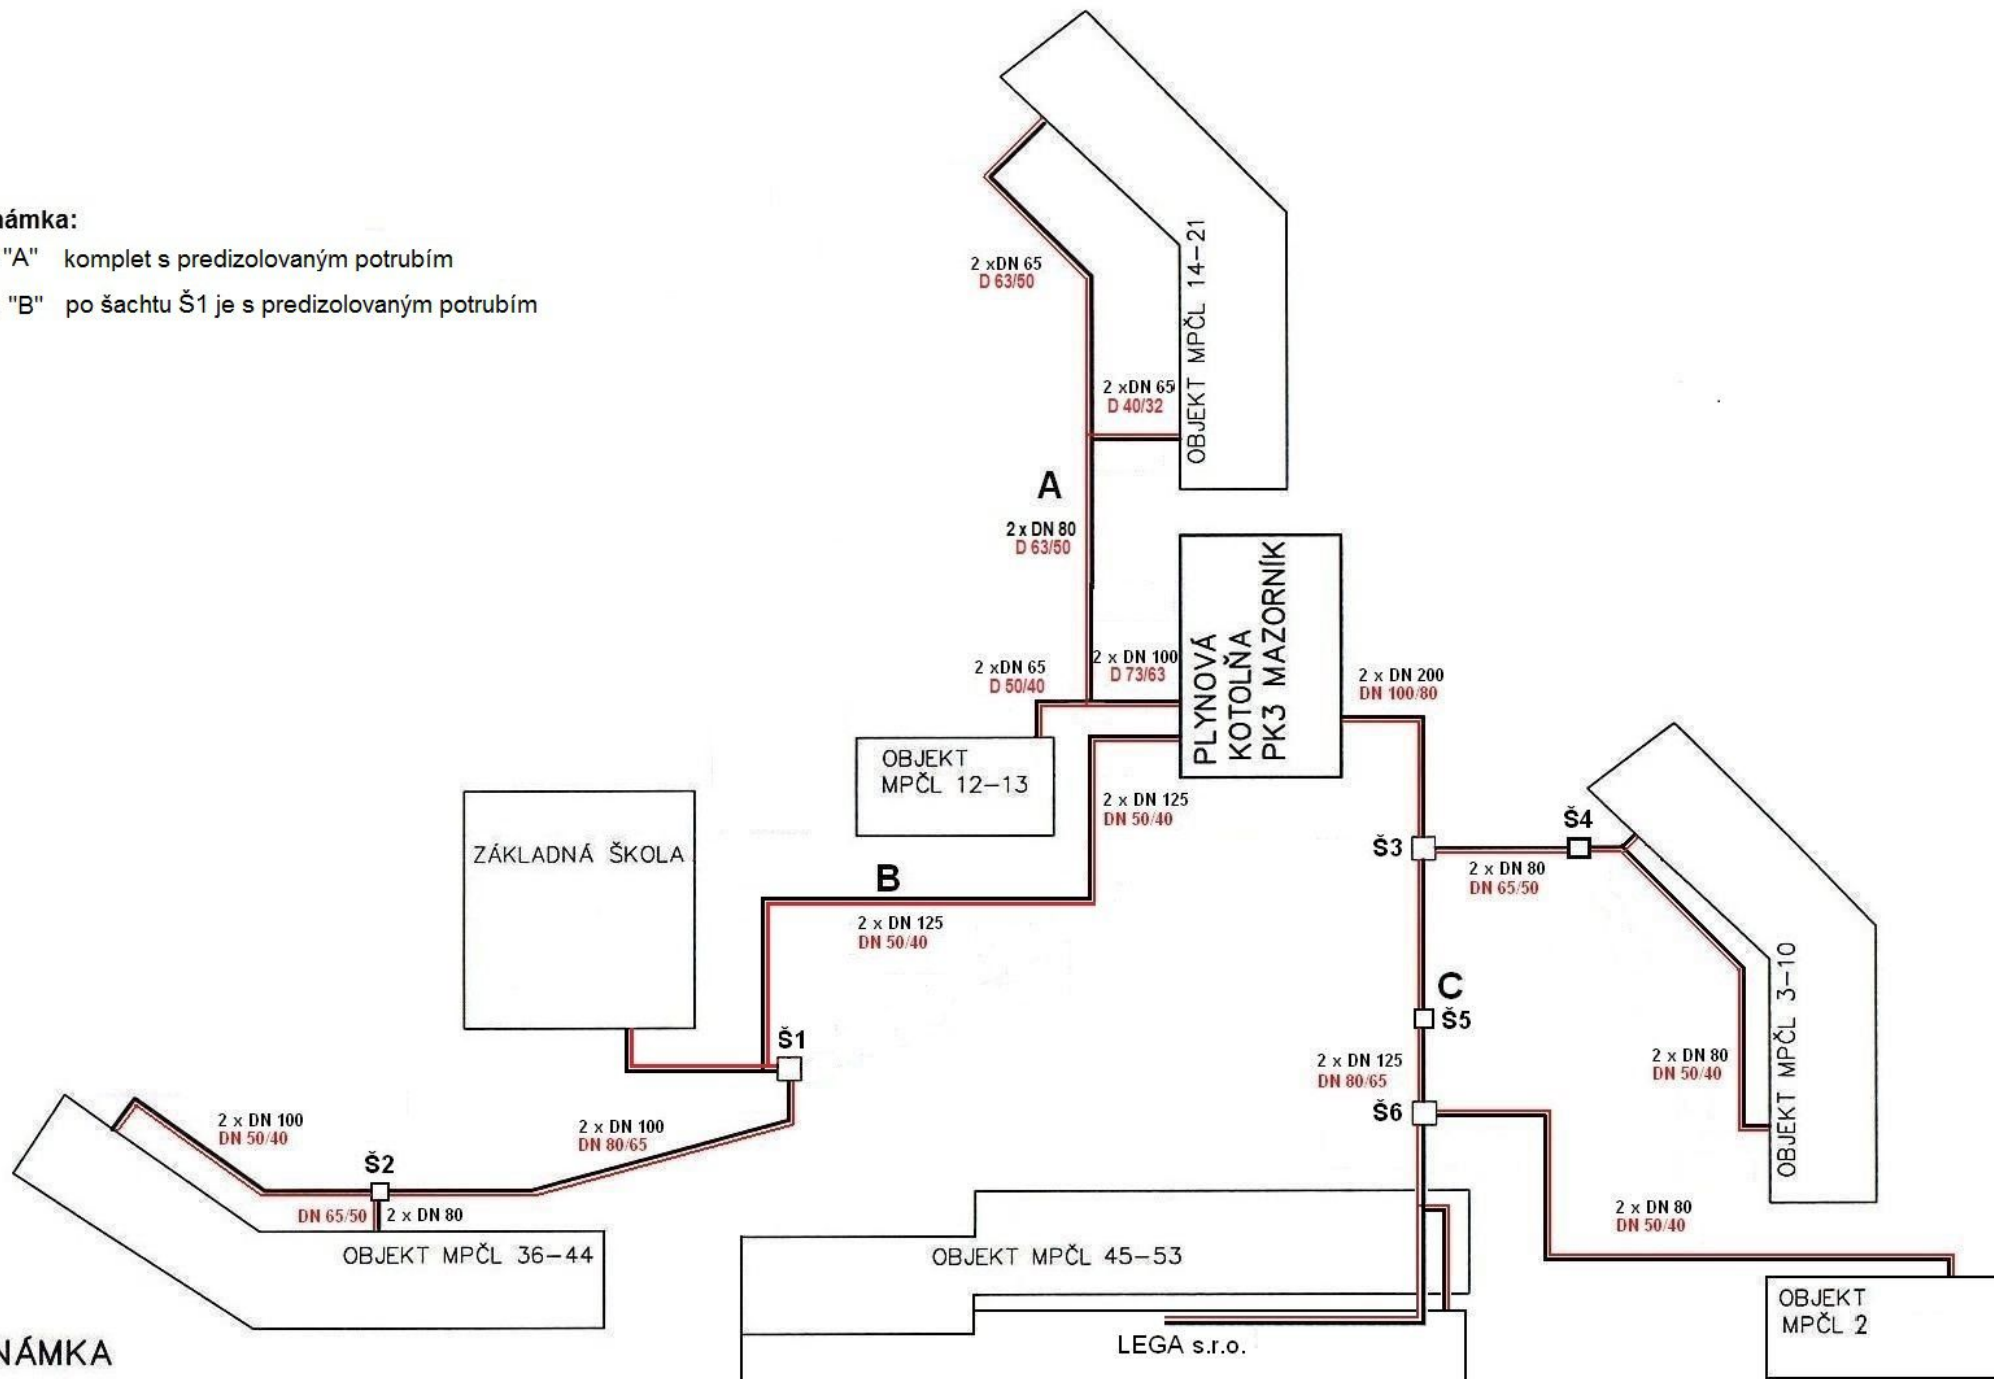

**POZNÁMKA**

ROZVODY TÚV ———  
ROZVODY ÚK ———

SCHÉMA ROZVODOV TEPLA KOTOLNE PK3 MAZORNÍK