

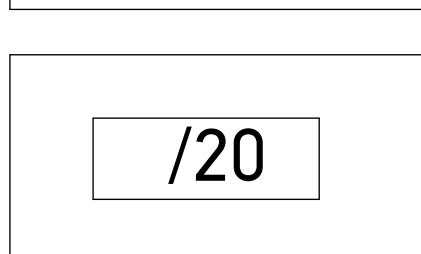
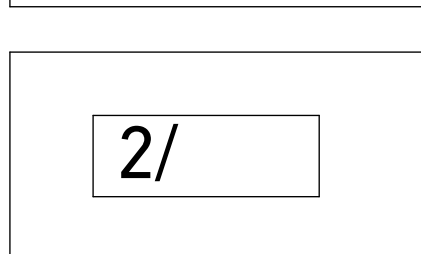


LEGENDA

STAV

 

NÁVRH

 


ÚZEMIE S POTREBOU NÁHRADY JESTVUJÚCEJ ZÁSTAVBY


ÚZEMIE PRE ROZVOJ NAVRHNUTÉ NA NOVÝCH PLOCHÁCH

HLADINA ZÁSTAVBY (MAX. POČET NADZEMNÝCH PODLAŽÍ)

KOEFICIENT ZASTAVANOSTI ÚZEMIA (MAX. %)

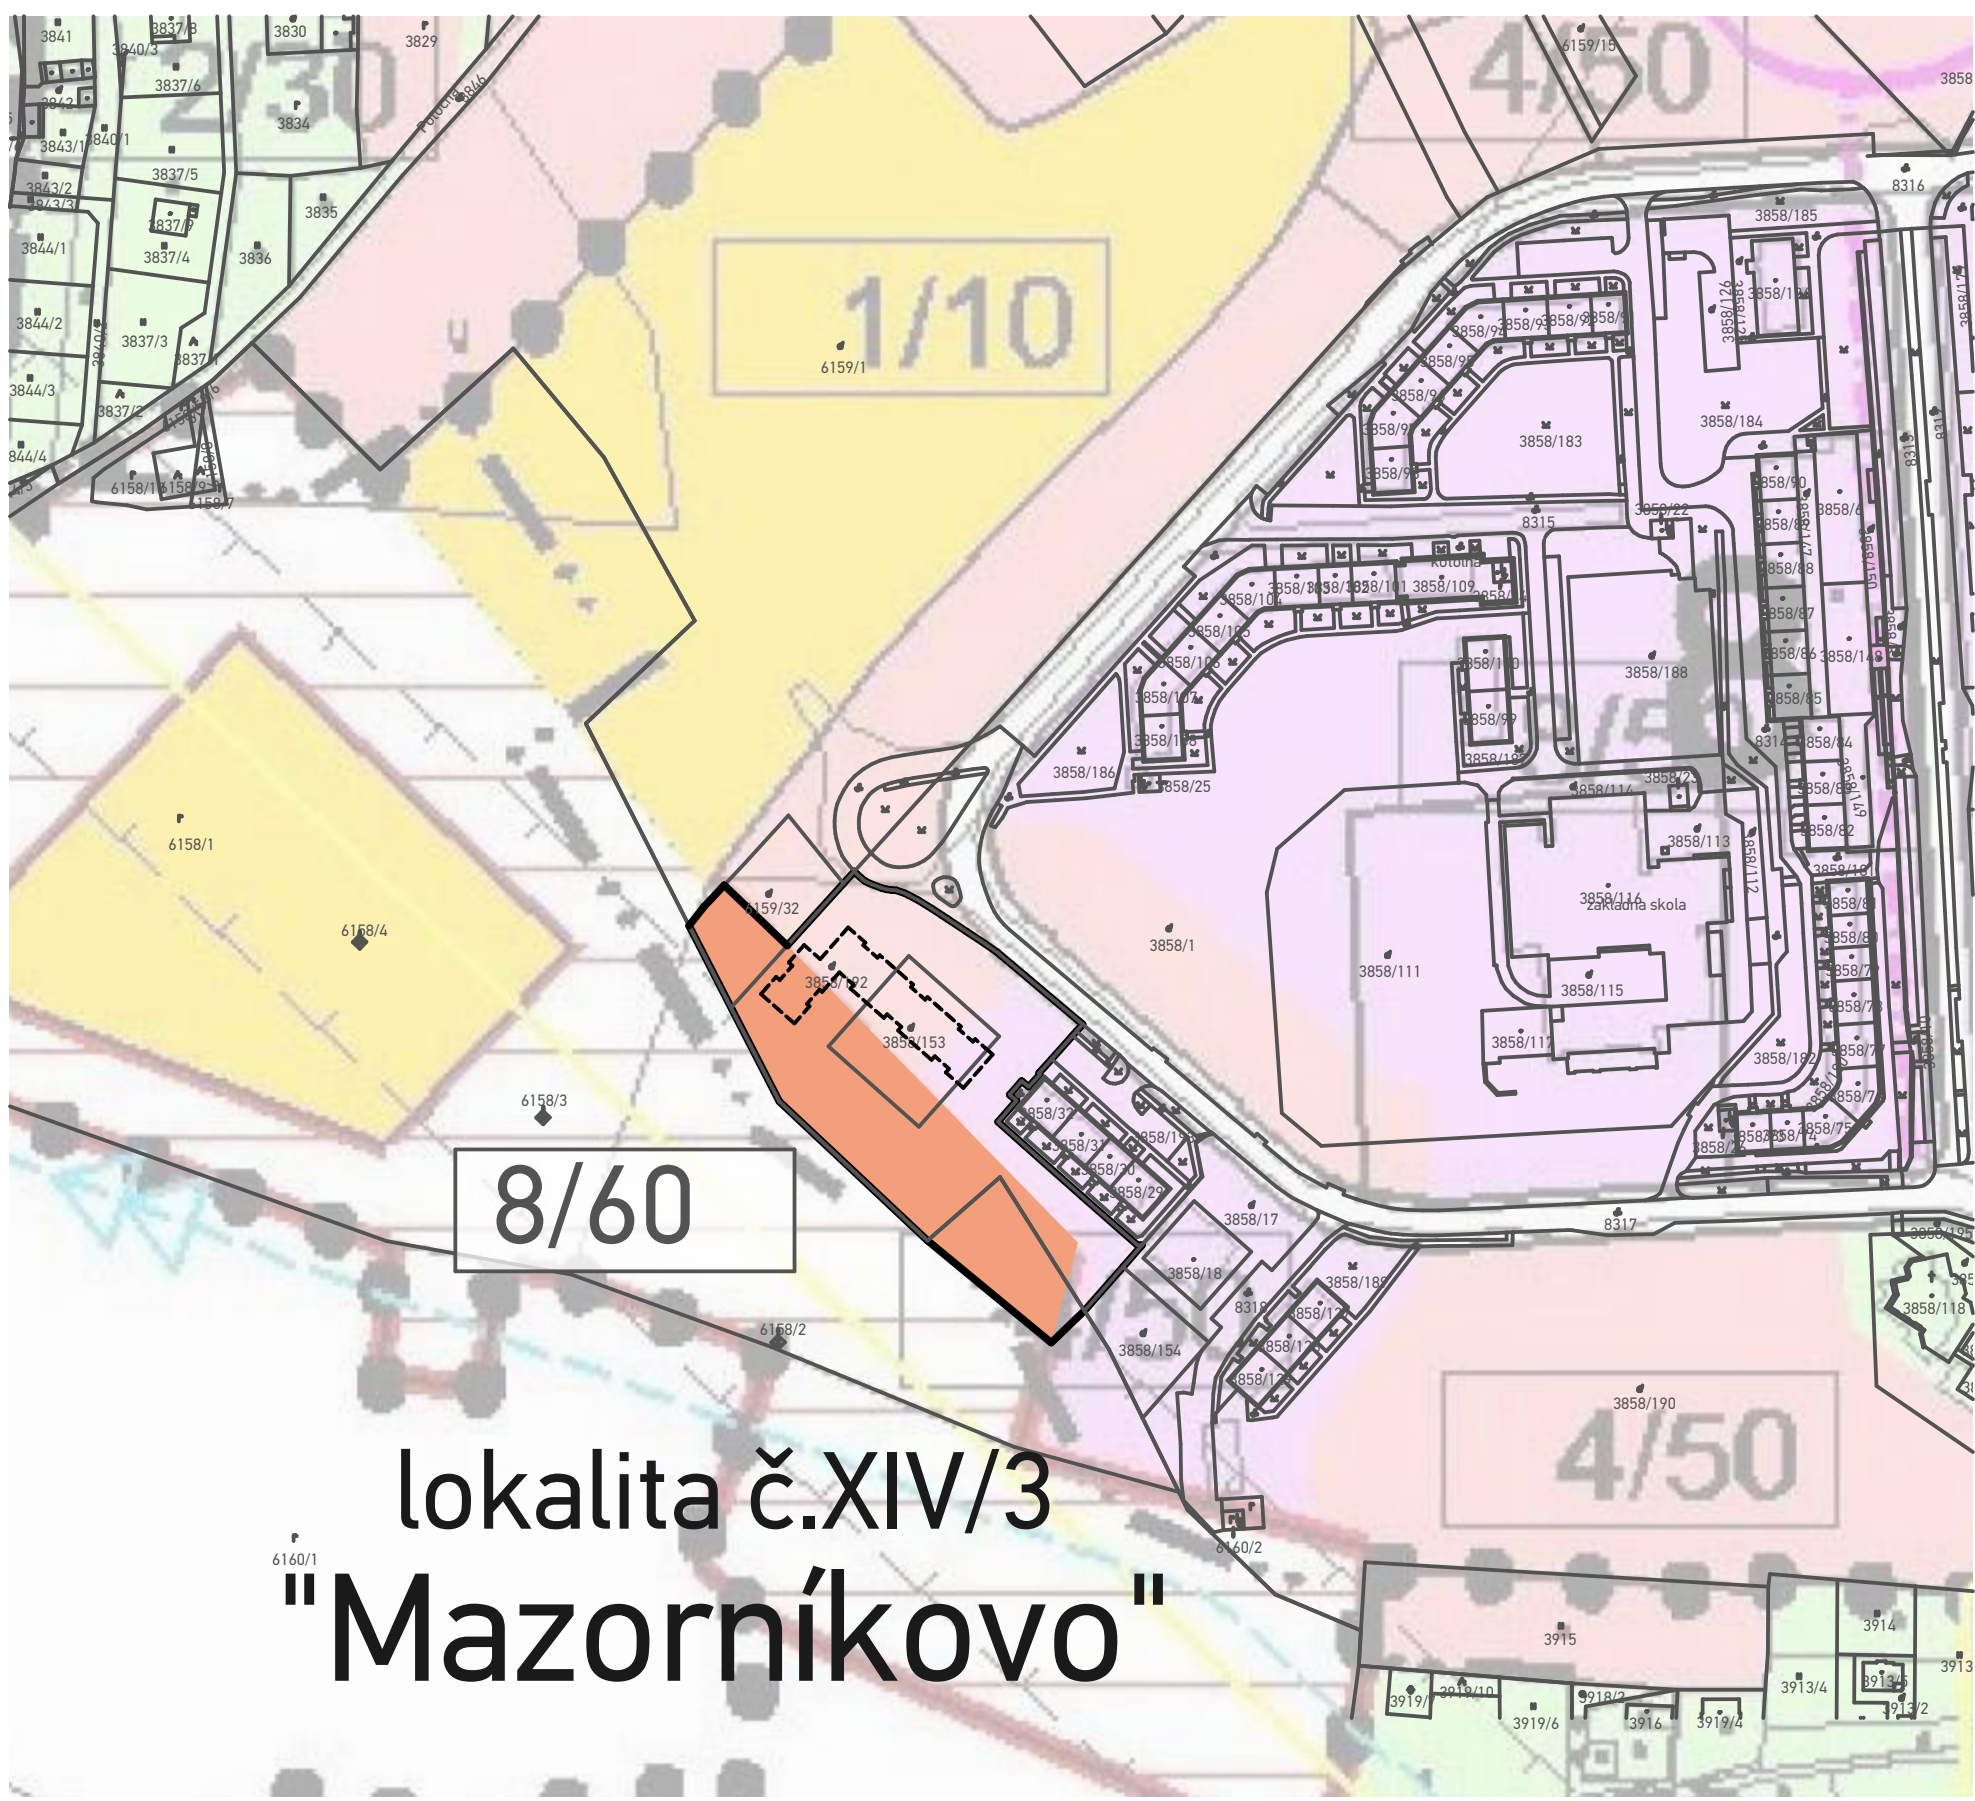

ÚZEMNÝ PLÁN MESTA BREZNO - ZMENY A DOPLNKY č.XIV

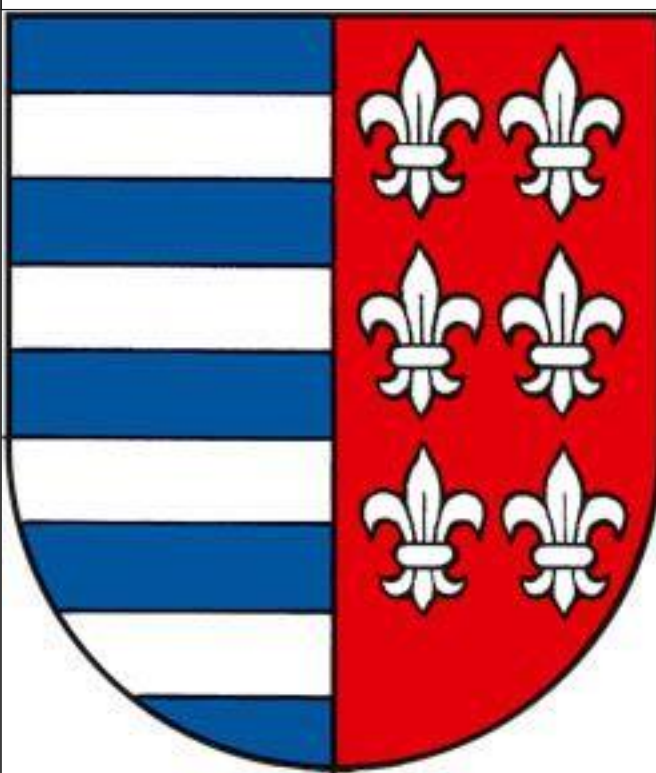

SCHVAĽOVACÍ ORGÁN: **MESTSKÉ ZASTUPITEĽSTVO BREZNO**
ČÍSLO UZNESENIA:
ZÁVÄZNÁ ČASŤ VYHLÁSENÁ VZN č.
DÁTUM SCHVÁLENIA:

JUDr. TOMÁŠ ABEL, PhD.
PRIMÁTOR MESTA
BREZNO

PEČIATKA

SCHVAĽOVACIA DOLOŽKA

NÁZOV VÝKRESU:

PLÁN PRIESTOROVÉHO USPORIADANIA SÍDLA




ARCHITEKTI
Mlynská 27, 040 01 Košice
T/F: +421 55 62 315 87
architekti@atriumstudio.sk
www.atriumstudio.sk

NÁZOV / ČÍSLO LOKALITY PRE ZaD č.XIV:

LOKALITA č.XIV/1: "Kasárne"

LOKALITA č.XIV/2: "Pod nemocnicou"

LOKALITA č.XIV/3: "Mazorníkovo"

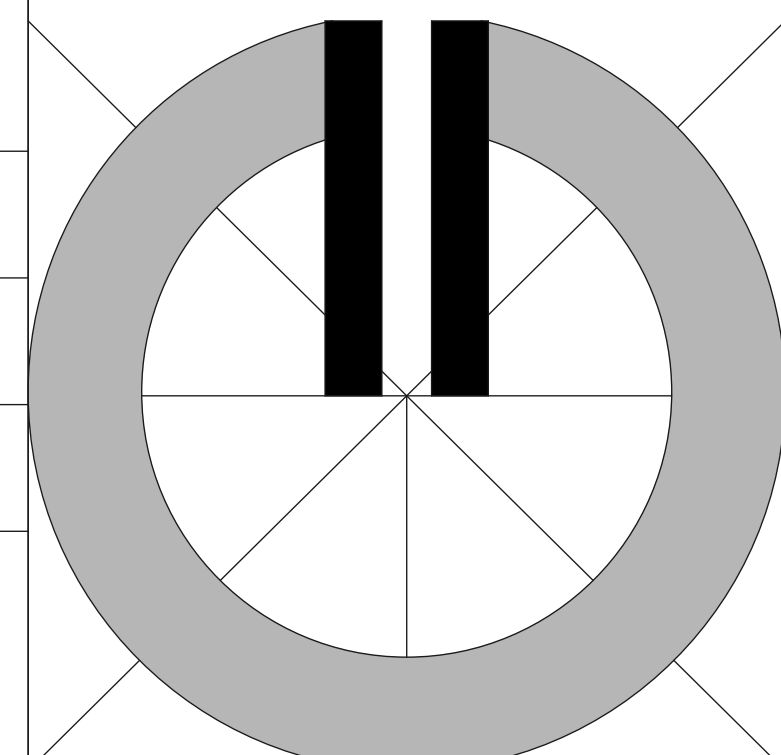

Č.V.:

3

1 : 10 000