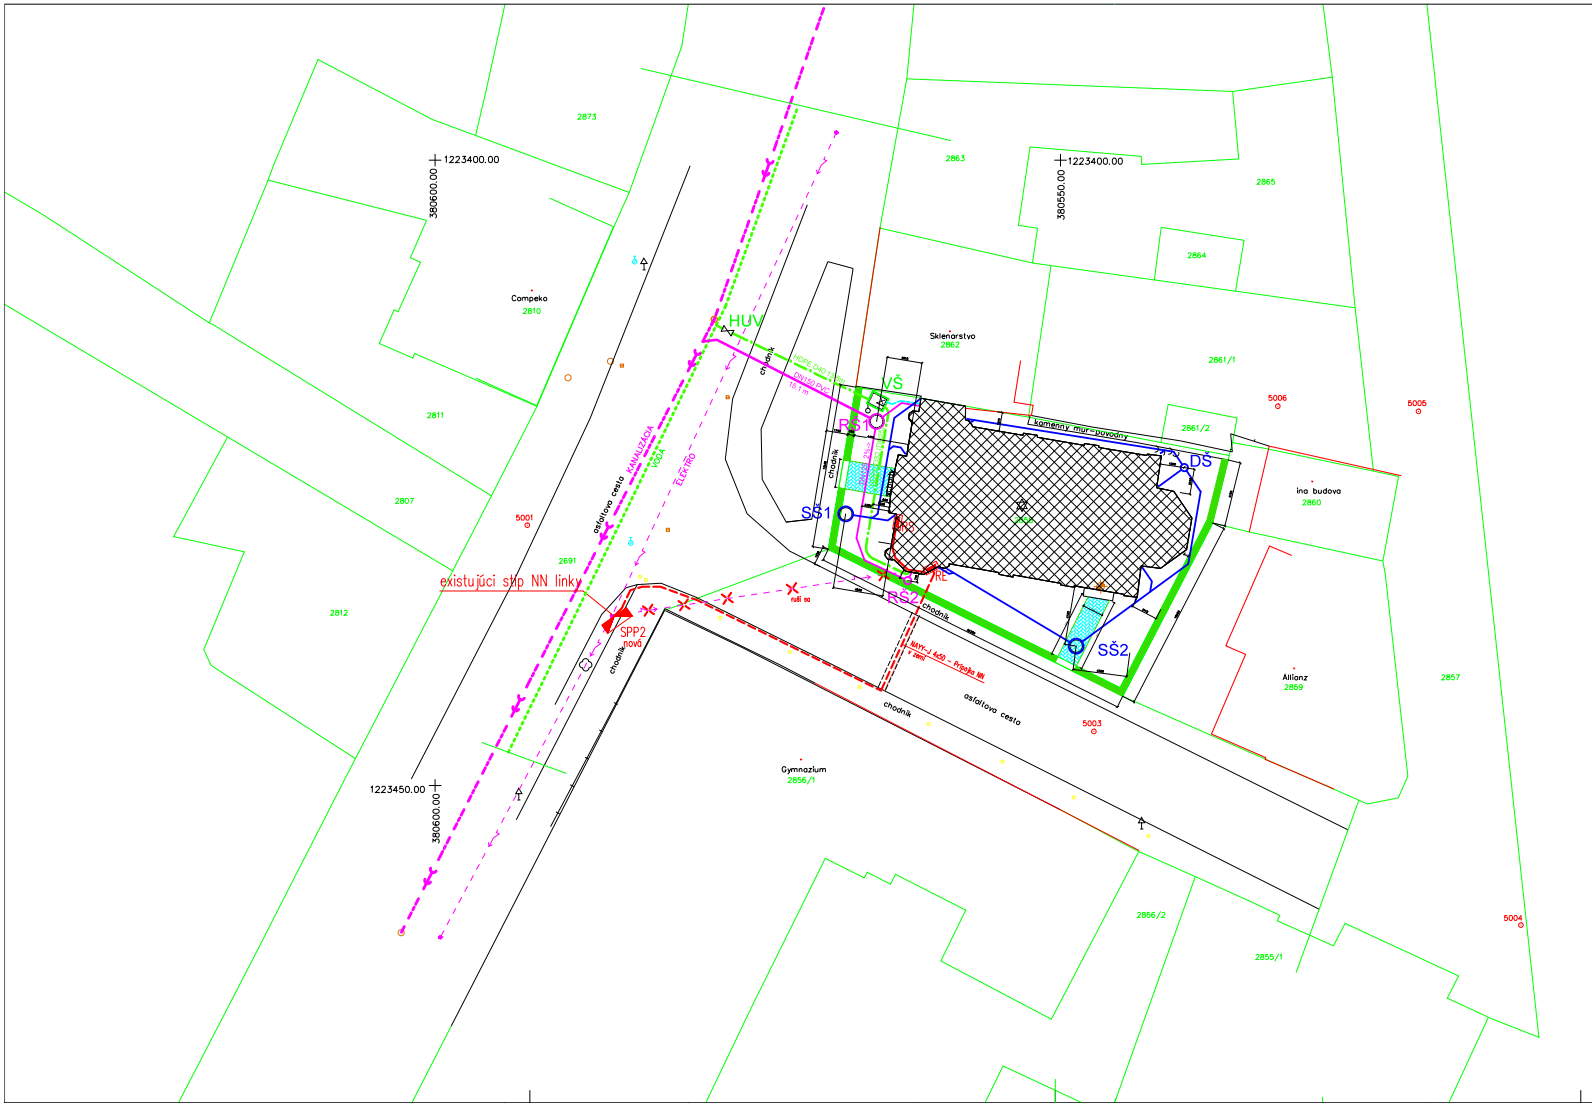

EXISTUJÚCE VEREJNÉ SIETE:

- VEREJNÝ VODOVOD
- VEREJNÁ KANALIZÁCIA

LEGENDA ROZVODOV

- POTRUBIE ROZVODU STUDENEJ PITNEJ VODY
  VONKAJŠÍ DOMOVÝ ROZVOD VODY – D 32–40 (DN25–DN32) – MAT.: HDPE
- KANALIZAČNÉ ZVODNÉ POTRUBIE HRDLOVÉ Z RÚR A TVAROVIEK S GUMOVÝM TESNENÍM
  MATERIÁL: PVC–U PRE LEŽATÚ KANALIZÁCIU ULOŽENÚ V ZEMI
- POTRUBIE ROZVODU STUDENEJ PITNEJ VODY
  VONKAJŠÍ DOMOVÝ ROZVOD VODY – DN 32 (D40), OCEL ZINKOVANÁ

LEGENDA PRÍPOJOK

- NAVRHOVANÁ PRÍPOJKA VODOVODU, DN 32 - MAT.: HDPE Ø40x3,5 mm
- NAVRHOVANÁ KANALIZAČNÁ PRÍPOJKA PVC DN150
- NAVRHOVANÁ ELEKTRICKÁ PRÍPOJKA
- NAVRHOVANÁ VNÚTORNÁ ELEKTRIFIKÁCIA

- VŠETKY ROZMERY JESTVUJÚCICH KONŠTRUKCIÍ A STAVEBNÝCH OTVOROV JE POTREBNÉ PRI REALIZÁCII PREVERIŤ PRIAMO NA STAVENISKU
- VŠETKY ROZMERY NAVRHOVANÝCH KONŠTRUKCIÍ A STAVEBNÝCH OTVOROV JE POTREBNÉ PRISPÔSOBIŤ SKUTKOVÝM ROZMEROM ZISTENÝM PRIAMO NA STAVENISKU
- UMIESTNENIE PRIERAZOV KOORDINOVAŤ S PRÍSLUŠNOU ČASŤOU PROJEKTOVEJ DOKUMENTÁCIE A PROJEKTANTOM
- PRI VŠETKÝCH NEJASNOSTIACH PRIZVAŤ PROJEKTANTA NA OBHLIADKU
- DODÁVATEL STAVBY JE POVINNÝ REALIZOVAŤ VŠETKY PRÁCE V ZMYSLE PLATNÝCH STN S DODRŽANÍM TECHNOLOGICKÝCH A BEZPEČNOSTNÝCH POSTUPOV. ĎALEJ JE POVINNÝ REŠPEKTOVAŤ USTANOVENIA STN 730421 O PRÍSLUŠNÝCH ROZMEROVÝCH ODCHÝLKACH REALIZOVANÝCH KONŠTRUKCIÍ PROTI PROJEKTOVANÉMU STAVU. KAŽDÚ ODCHÝLKU OD PROJEKTU JE POTREBNÉ PREROKOVAŤ S GP.

INVESTOR	MESTO BREZNO
GENERÁLNY PROJEKTANT	INGART,s.r.o. MAJERNÍKOVÁ 1/B, 841 05 BRATISLAVA
ZODPOVEDNÝ PROJEKTANT	Ing. Ľubomíra PILIŠOVÁ Ing., Mgr.Art. Peter ŽIVNER
VYPRACOVAL	Ing., Mgr.Art. Peter ŽIVNER Jana Nýblová
NÁZOV AKCIE	STAVEBNÉ ÚPRAVY SYNAGÓGA BREZNO
MIESTO STAVBY	ŠTÚROVÁ 11, BREZNO okres Brezno, Parcela č. 1010/3
STUPEŇ PROJEKT.DOKUMENTÁCIE	JEDNOSTUPŇOVÝ PROJEKT
ČASŤ	ARCHITEKTONICKO- STAVEBNÁ ČASŤ STATIKA

INGART INGART,s.r.o.
MAJERNÍKOVA 1/B, 841 05 BRATISLAVA
E-MAIL: INGART@INGARTSK TEL.Z.: 0903 40 38 48

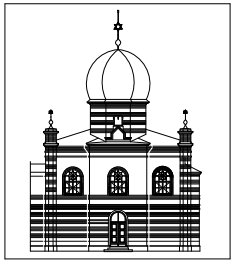

ČÍSLO ZÁKAZKY	DÁTUM
INGZWING0010	MAREC 2014
MIERKA	**FORMÁT**
1:200	8xA4

VÝKRES	ČÍSLO VÝKRESU
SITUÁCIA	1