

LEGENDA

DOPRAVNÉ ZNAČKY

Značky upravujúce prednosť a dodatkové tabuľky s tvarom križovatky

- P1 Daj prednosť v jazde!
- P13 Tvar križovatky (vzor)

Zákazové značky

- B2 Zákaz vjazdu všetkých vozidiel

Príkazové značky

- C6a Príkázaný smer jazdy obchádzania vpravo

Informatívne prevádzkové značky


- IP3b Jednosmerná premávka
- IP13a Parkovisko - parkovacie miesta s kolmým státím
- IP13b Parkovisko - parkovacie miesta so šikmým státím
- IP13c Parkovisko - parkovacie miesta s pozdĺžnym státím

Vodorovné dopravné značky

- V10a Parkovacie miesta s kolmým státím
- V10b Parkovacie miesta so šikmým státím
- V10c Parkovacie miesta s pozdĺžnym státím

OSTATNÉ ZNAČKY

- Návrh na odstránenie značky
- Miesto osadenia - existujúci stĺpik dopravného značenia - návrh na využitie pre novú značku
- Existujúci stĺpik dopravného značenia - návrh na využitie pre novú značku
- Miesto osadenia - nový stĺpik dopravného značenia
- Nový stĺpik dopravného značenia
- Smer jednosmernej ulice
- Katastrálny podklad

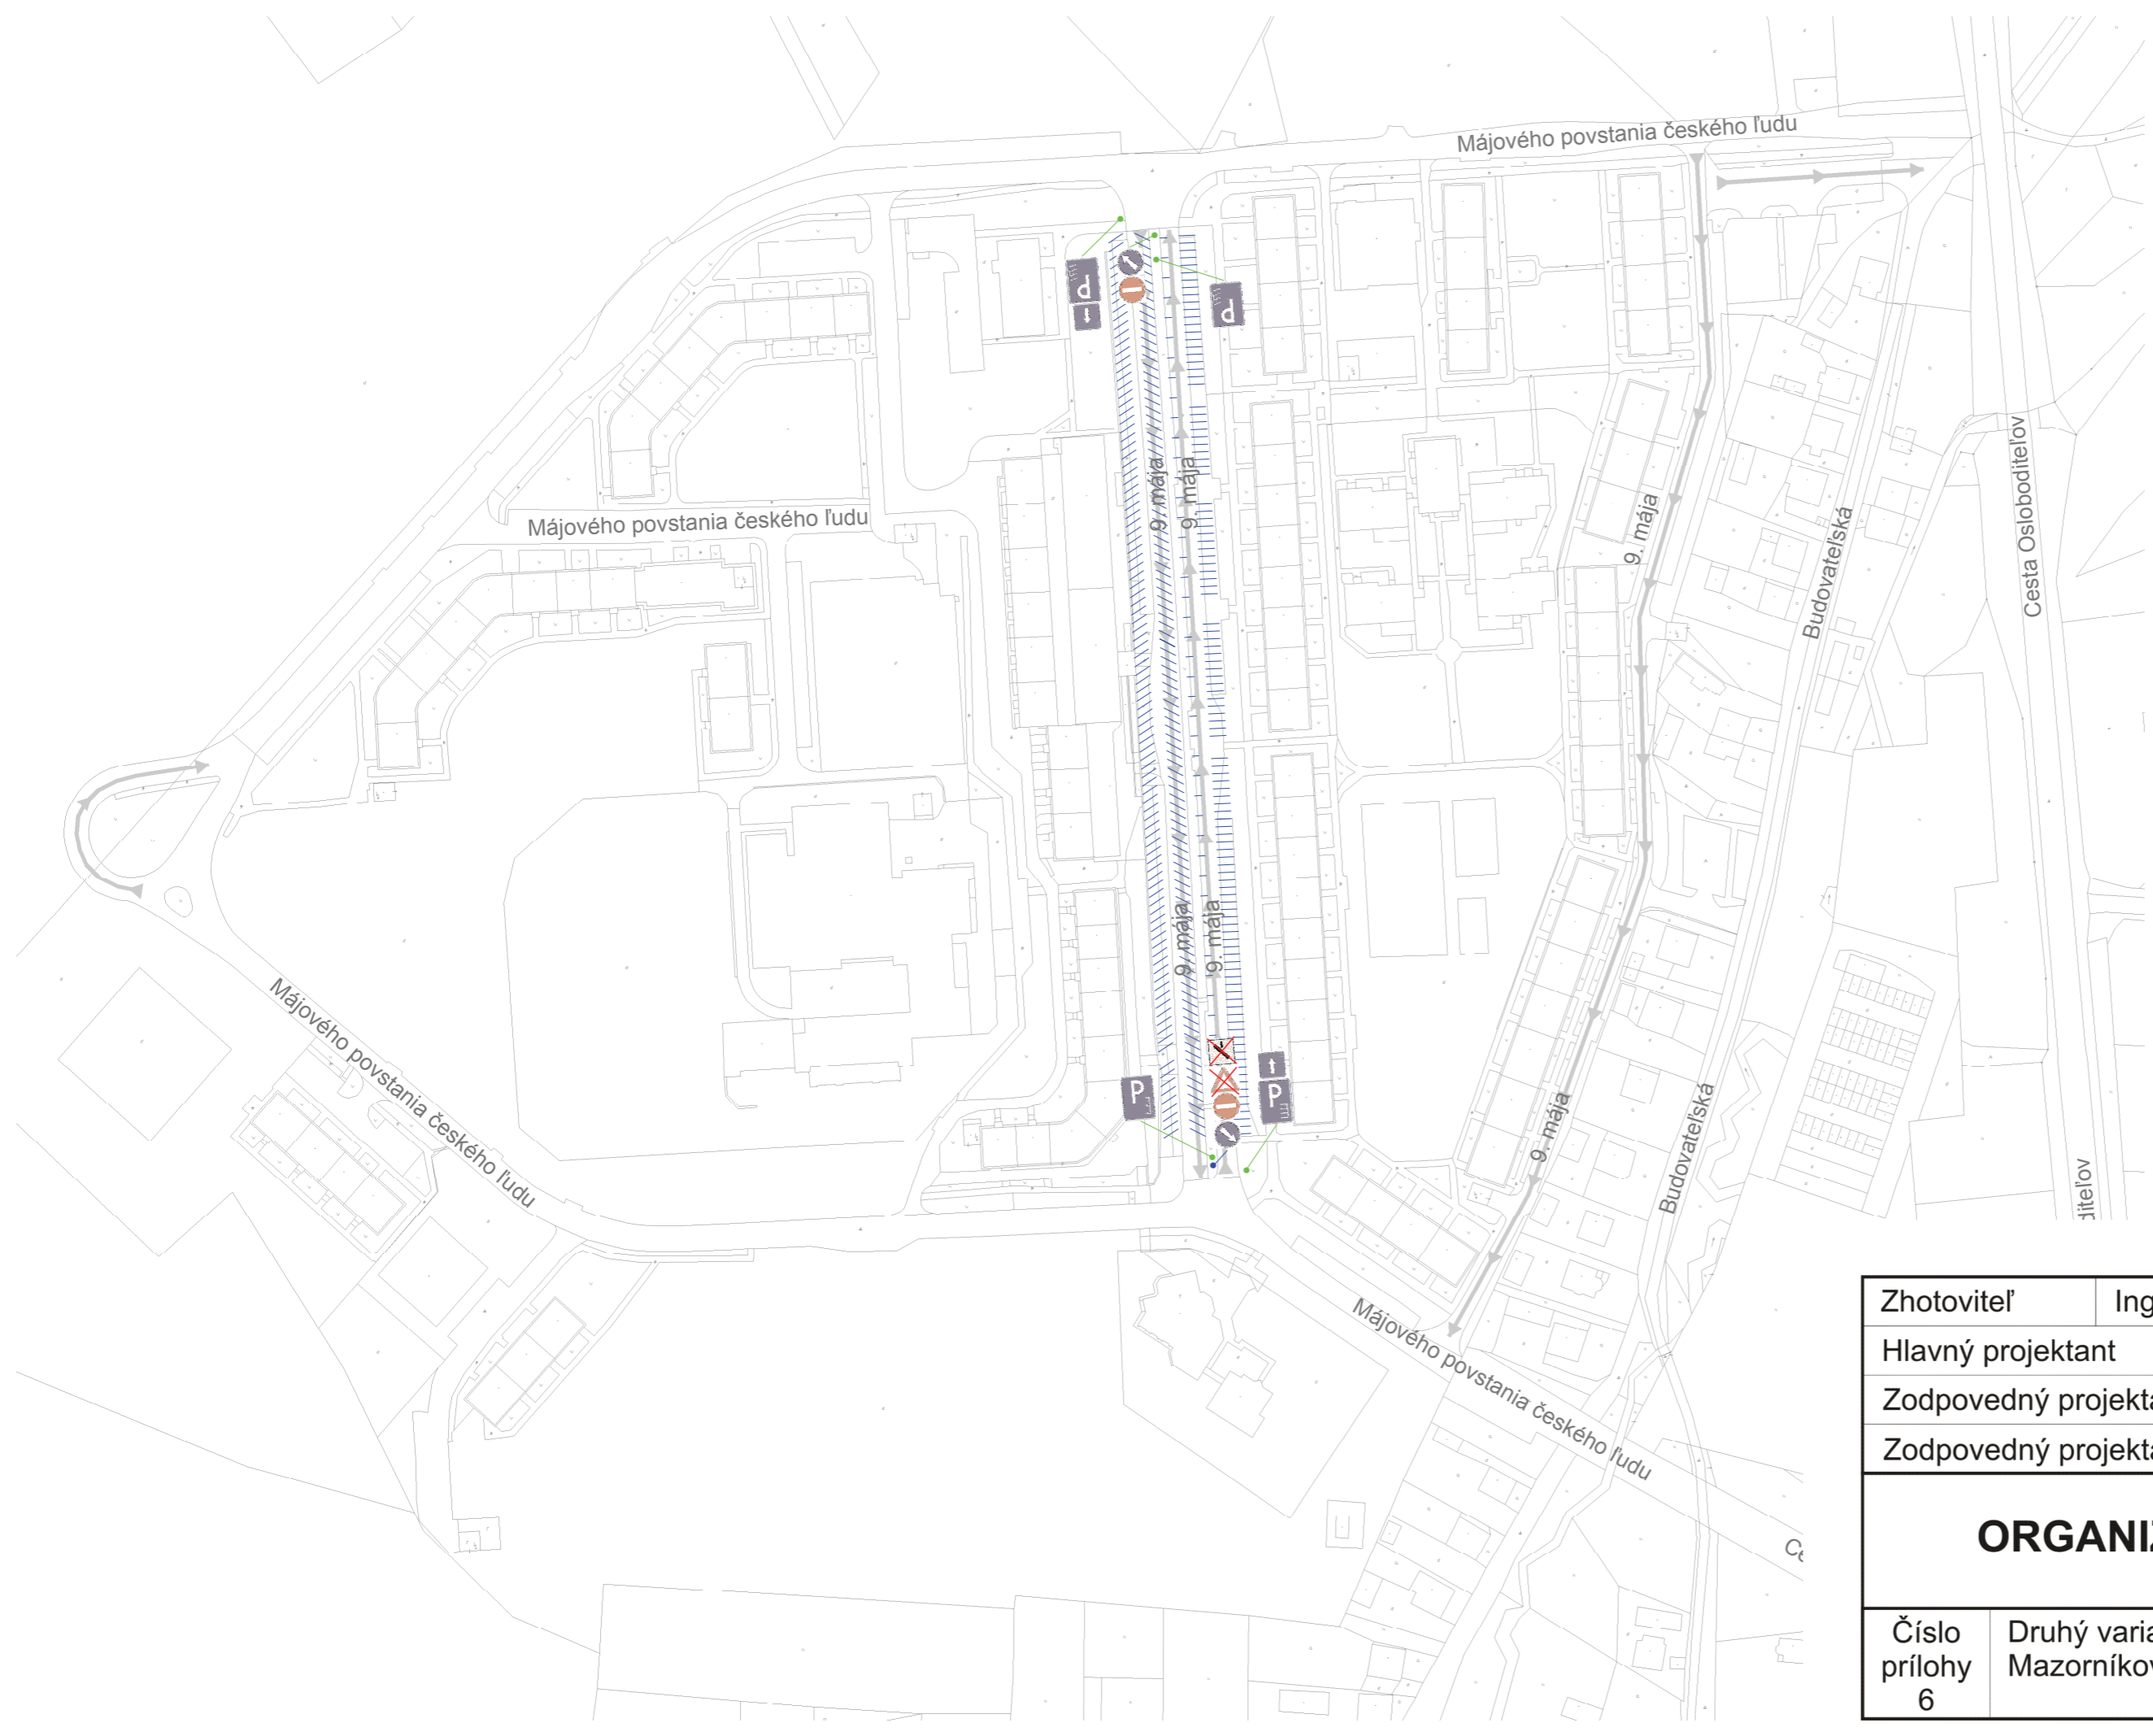

Zhotoviteľ	Ing. Tomáš Kyseľ, METAG, Banská Bystrica		
Hlavný projektant	Ing. Tomáš Kyseľ		
Zodpovedný projektant	Ing. Oto Janík, CSc.		
Zodpovedný projektant	Ing. Oto Janík, aut. stav. inž.		
ORGANIZÁCIA DOPRAVY MESTA BREZNO			
Číslo prílohy 6	Druhý variant návrhu zmeny dopravného značenia, Mazorníkovo	dátum	07/2010
		mierka	1:2 000