


LEGENDA:

- Uzol siete
- Úsek siete
- Katastrálny podklad

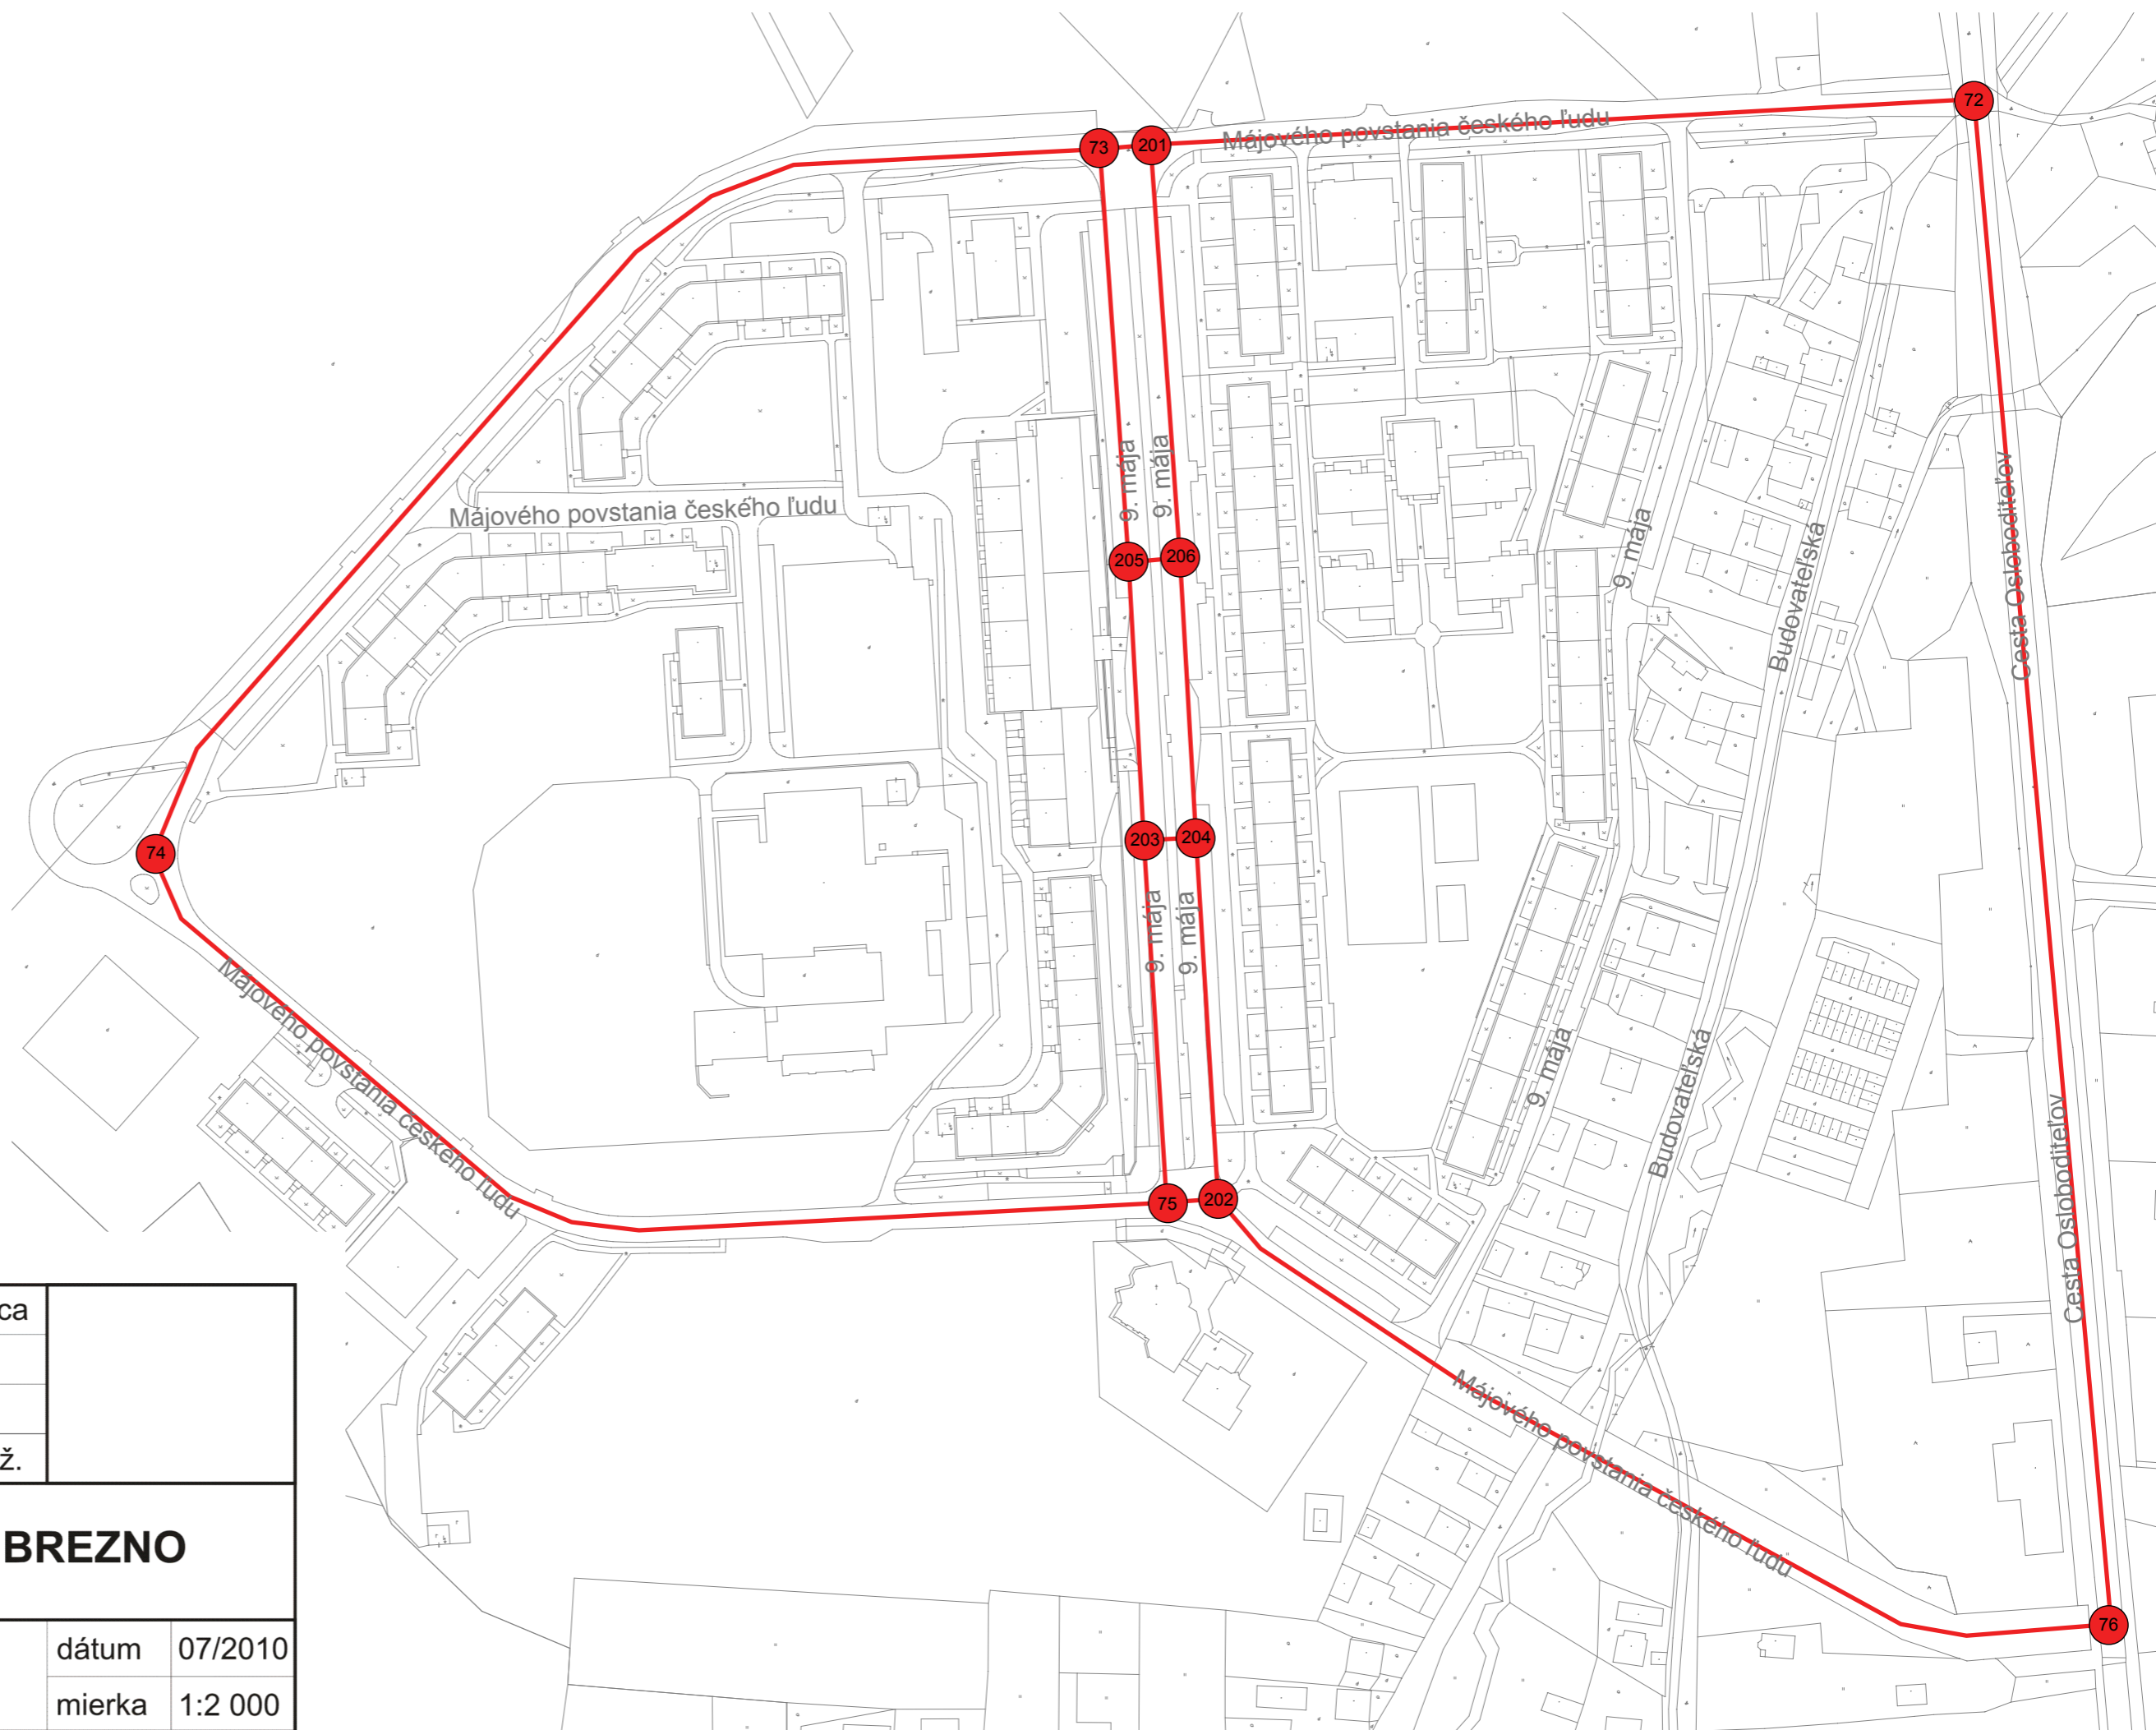

Zhotoviteľ	Ing. Tomáš Kysel', METAG, Banská Bystrica
Hlavný projektant	Ing. Tomáš Kysel'
Zodpovedný projektant	Ing. Oto Janík, CSc.
Zodpovedný projektant	Ing. Oto Janík, aut. stav. inž.

ORGANIZÁCIA DOPRAVY MESTA BREZNO

Číslo prílohy 8	Idealizovaná schéma siete, Mazorníkovo	dátum	07/2010
		mierka	1:2 000