



Legenda:

- nová podzemná trasa Slovak Telekom
- existujúca podzemná trasa Slovak Telekom
- - - nová nadzemná trasa - prípojky
- ⊙ sloup

Zpracovateľ dokumentácie : OPTOMONT, s.r.o. Bozeny Nemcovej 8, 811 04 Bratislava		Investor: Slovak Telekom, a.s. Bajkalska 28, 817 62 Bratislava		Název stavby : INS FTTH BR Pohronská Polhora	
Čiast, názov výkresu: Návrh trasy		Odpovedný projektant: Kontroloval : Veronika Kastnerova Kreslil : Jiří Wojsnar		Podpis: Podpis: Podpis:	
klad listů		Číslo investora: Číslo dodávateľa: Stupeň: Datum: Revízie: MĚRÍTKO: 1:10000		Formát: A3V Výkres č.: 00	



Legenda:

- nová podzemná trasa Slovak Telekom
- existujúca podzemná trasa Slovak Telekom
- - - nová nadzemná trasa - prípojky
- sloup


Zpracovateľ dokumentácie : OPTOMONT, s.r.o. Bozeny Nemcovej 8, 811 04 Bratislava		Investor: Slovak Telekom, a.s. Bajkalska 28, 817 62 Bratislava		Název stavby : INS FTTH BR Pohronská Polhora	
Čiast, názov výkresu: Návrh trasy časť 01		Odpovedný projektant: Kontroloval : Veronika Kastnerova Kreslil : Jiří Wojsnar	Podpis: Podpis: Podpis:	Číslo investora: Číslo dodávateľa: Stupeň: PD Datum: 27.12.2016 Revízie: Měřítko: 1:1000	Formát: A3V Výkres č.: 01



Legenda:


- nová podzemná trasa Slovak Telekom
- existujúca podzemná trasa Slovak Telekom
- - - nová nadzemná trasa - prípojky
- sloup

Zpracovateľ dokumentácie : OPTOMONT, s.r.o. Boženy Nemcovej 8, 811 04 Bratislava		Investor: Slovak Telekom, a.s. Bajkalska 28, 817 62 Bratislava		Název stavby : INS FTTH BR Pohronská Polhora	
Část, názov výkresu: Návrh trasy časť 02		Odpovedný projektant: Podpis: Veronika Kastnerova	Podpis:	Číslo investora: Číslo dodávateľa: Stupeň: Datum: Revízie: MÄRKA:	Formát: A3V
		Kontroloval: Podpis: Jiří Wojsnar	Podpis:	1:1000	Výkres č.: 02

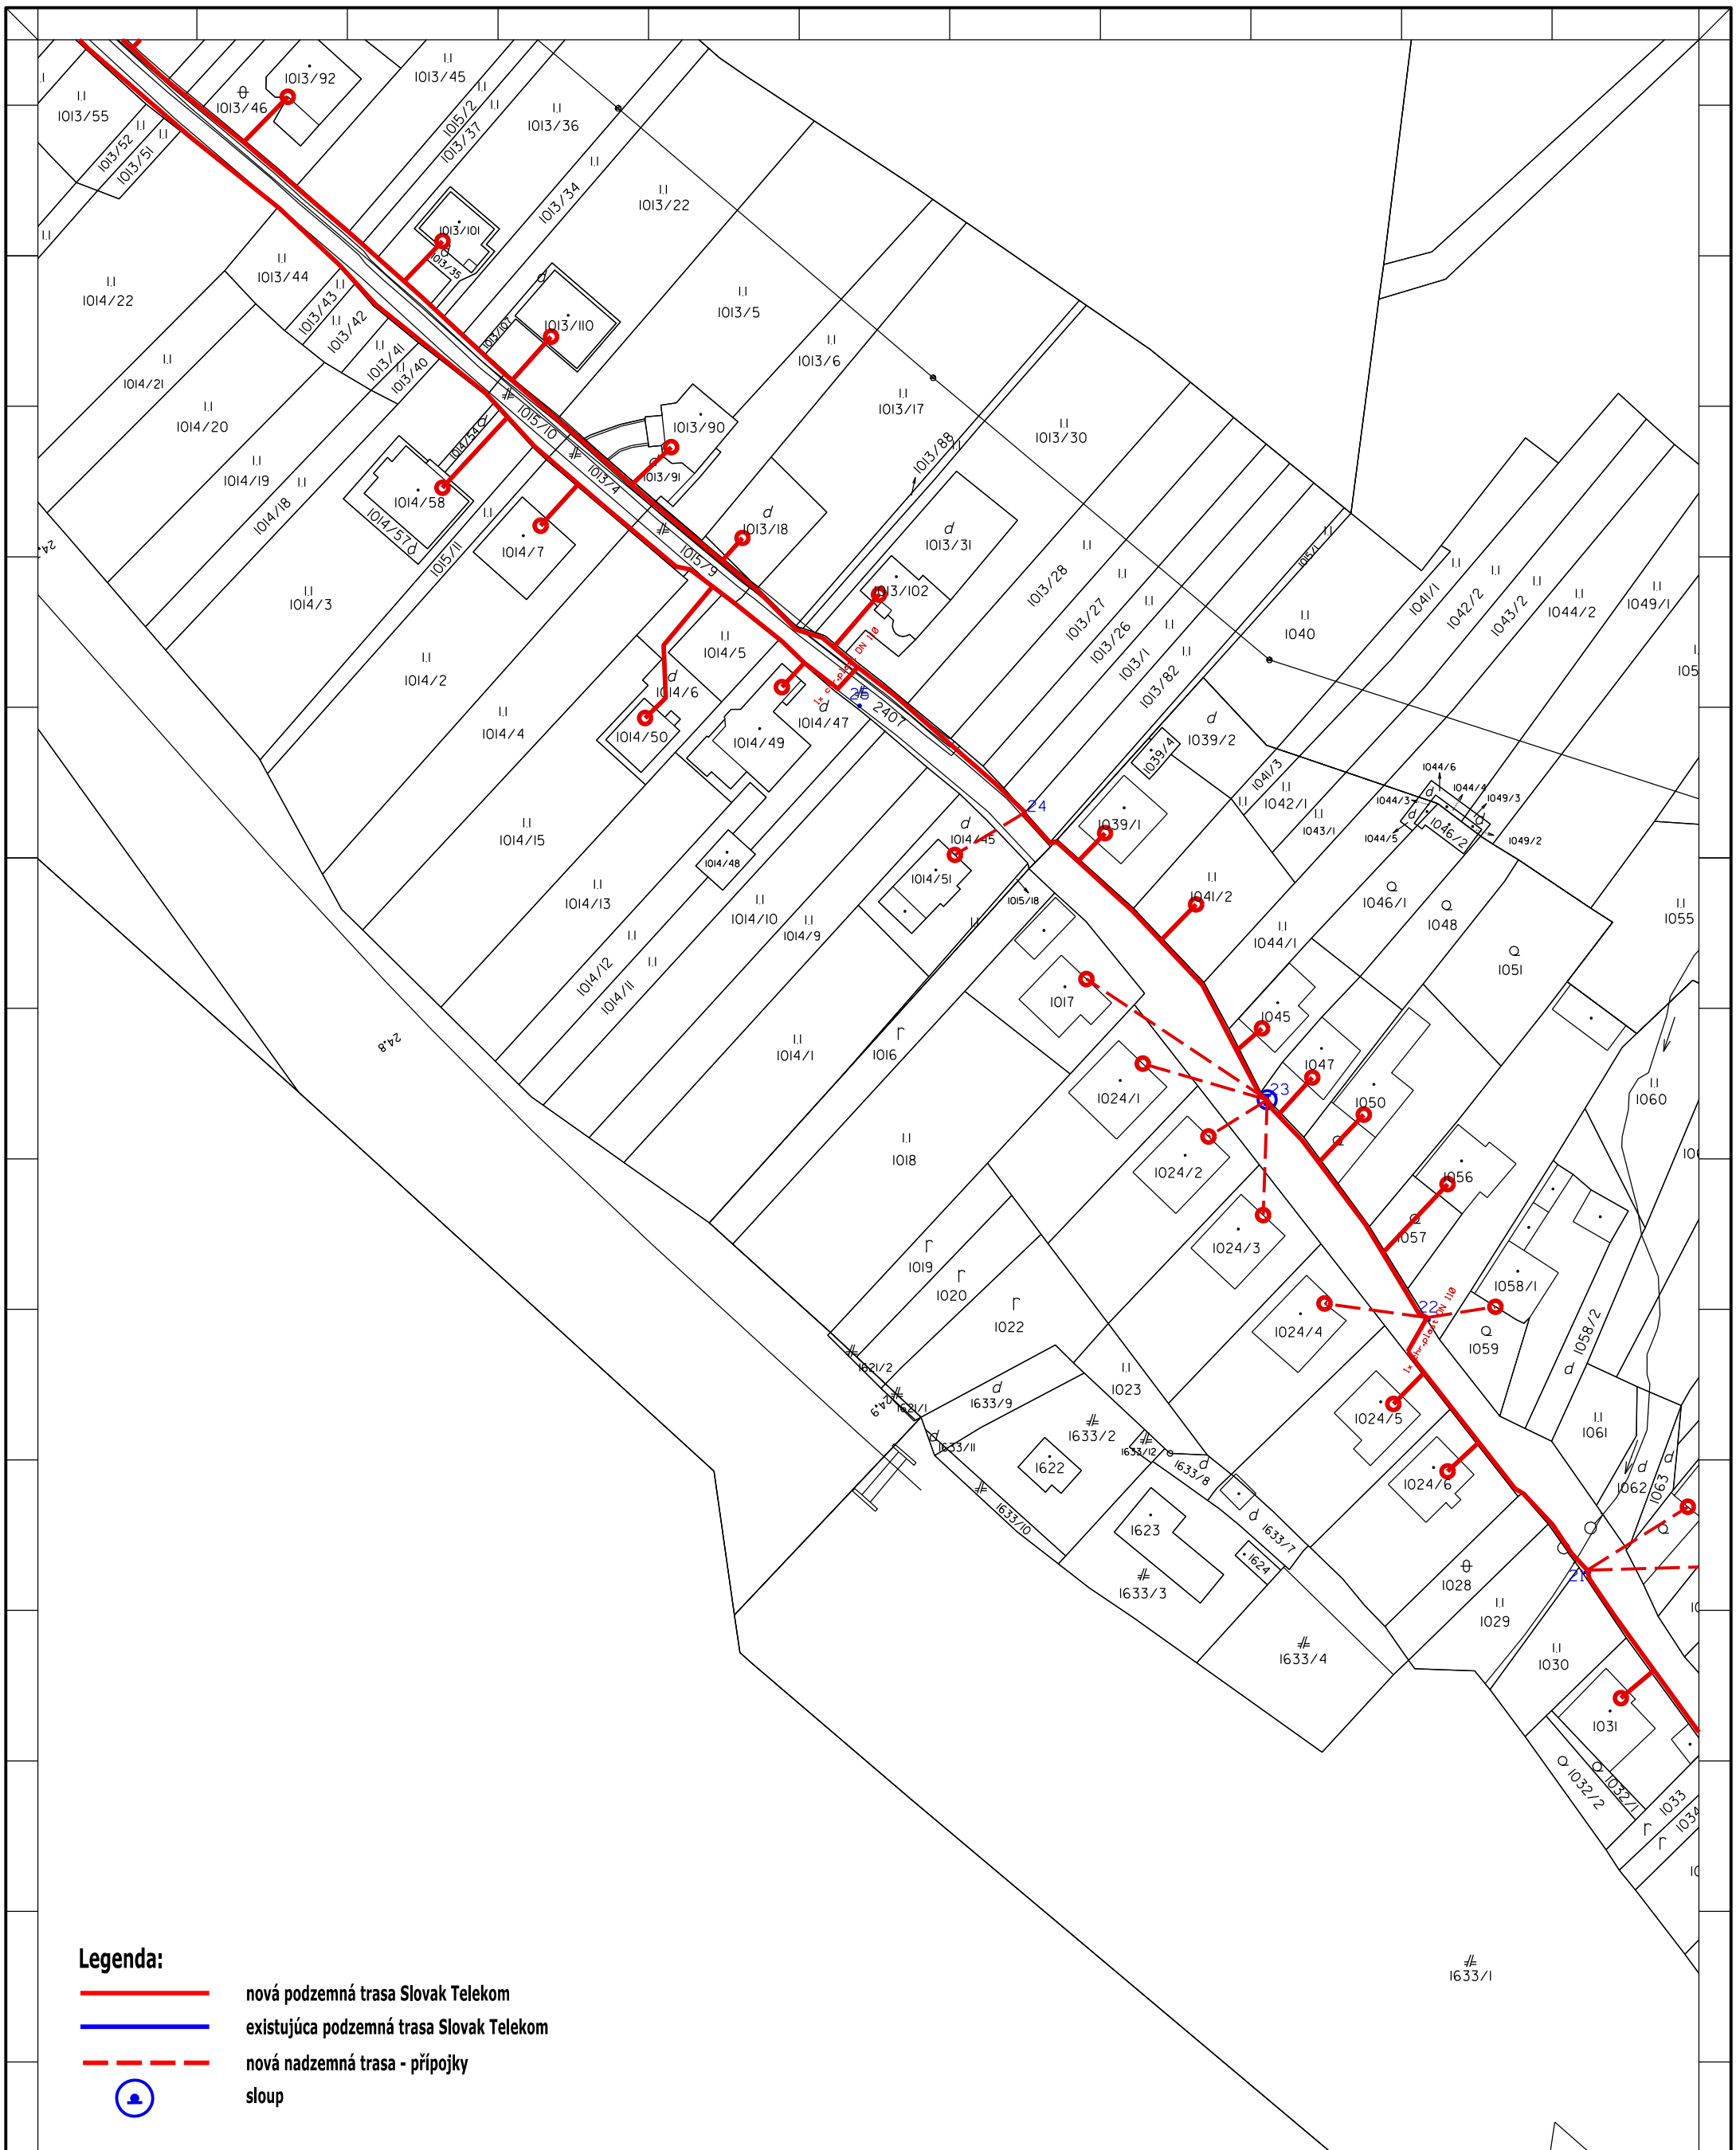

- Legenda:**
- nová podzemná trasa Slovak Telekom
 - existujúca podzemná trasa Slovak Telekom
 - - - nová nadzemná trasa - prípojky
 - sloup


Zpracovateľ dokumentácie : OPTOMONT, s.r.o. Boženy Nemcovej 8, 811 04 Bratislava		Investor: Slovak Telekom, a.s. Bajkalska 28, 817 62 Bratislava		Název stavby : INS FTTH BR Pohronská Polhora	
Čiast, názov výkresu: Návrh trasy časť 3I		Odpovedný projektant: Podpis: Kontroloval : Veronika Kastnerova Kreslil : Jiří Wołnar		Číslo investora: Číslo dodávateľa: Stupeň: PD Datum: 27.12.2016 Revízia: MAFRko: 1:1000	
				A3V	03

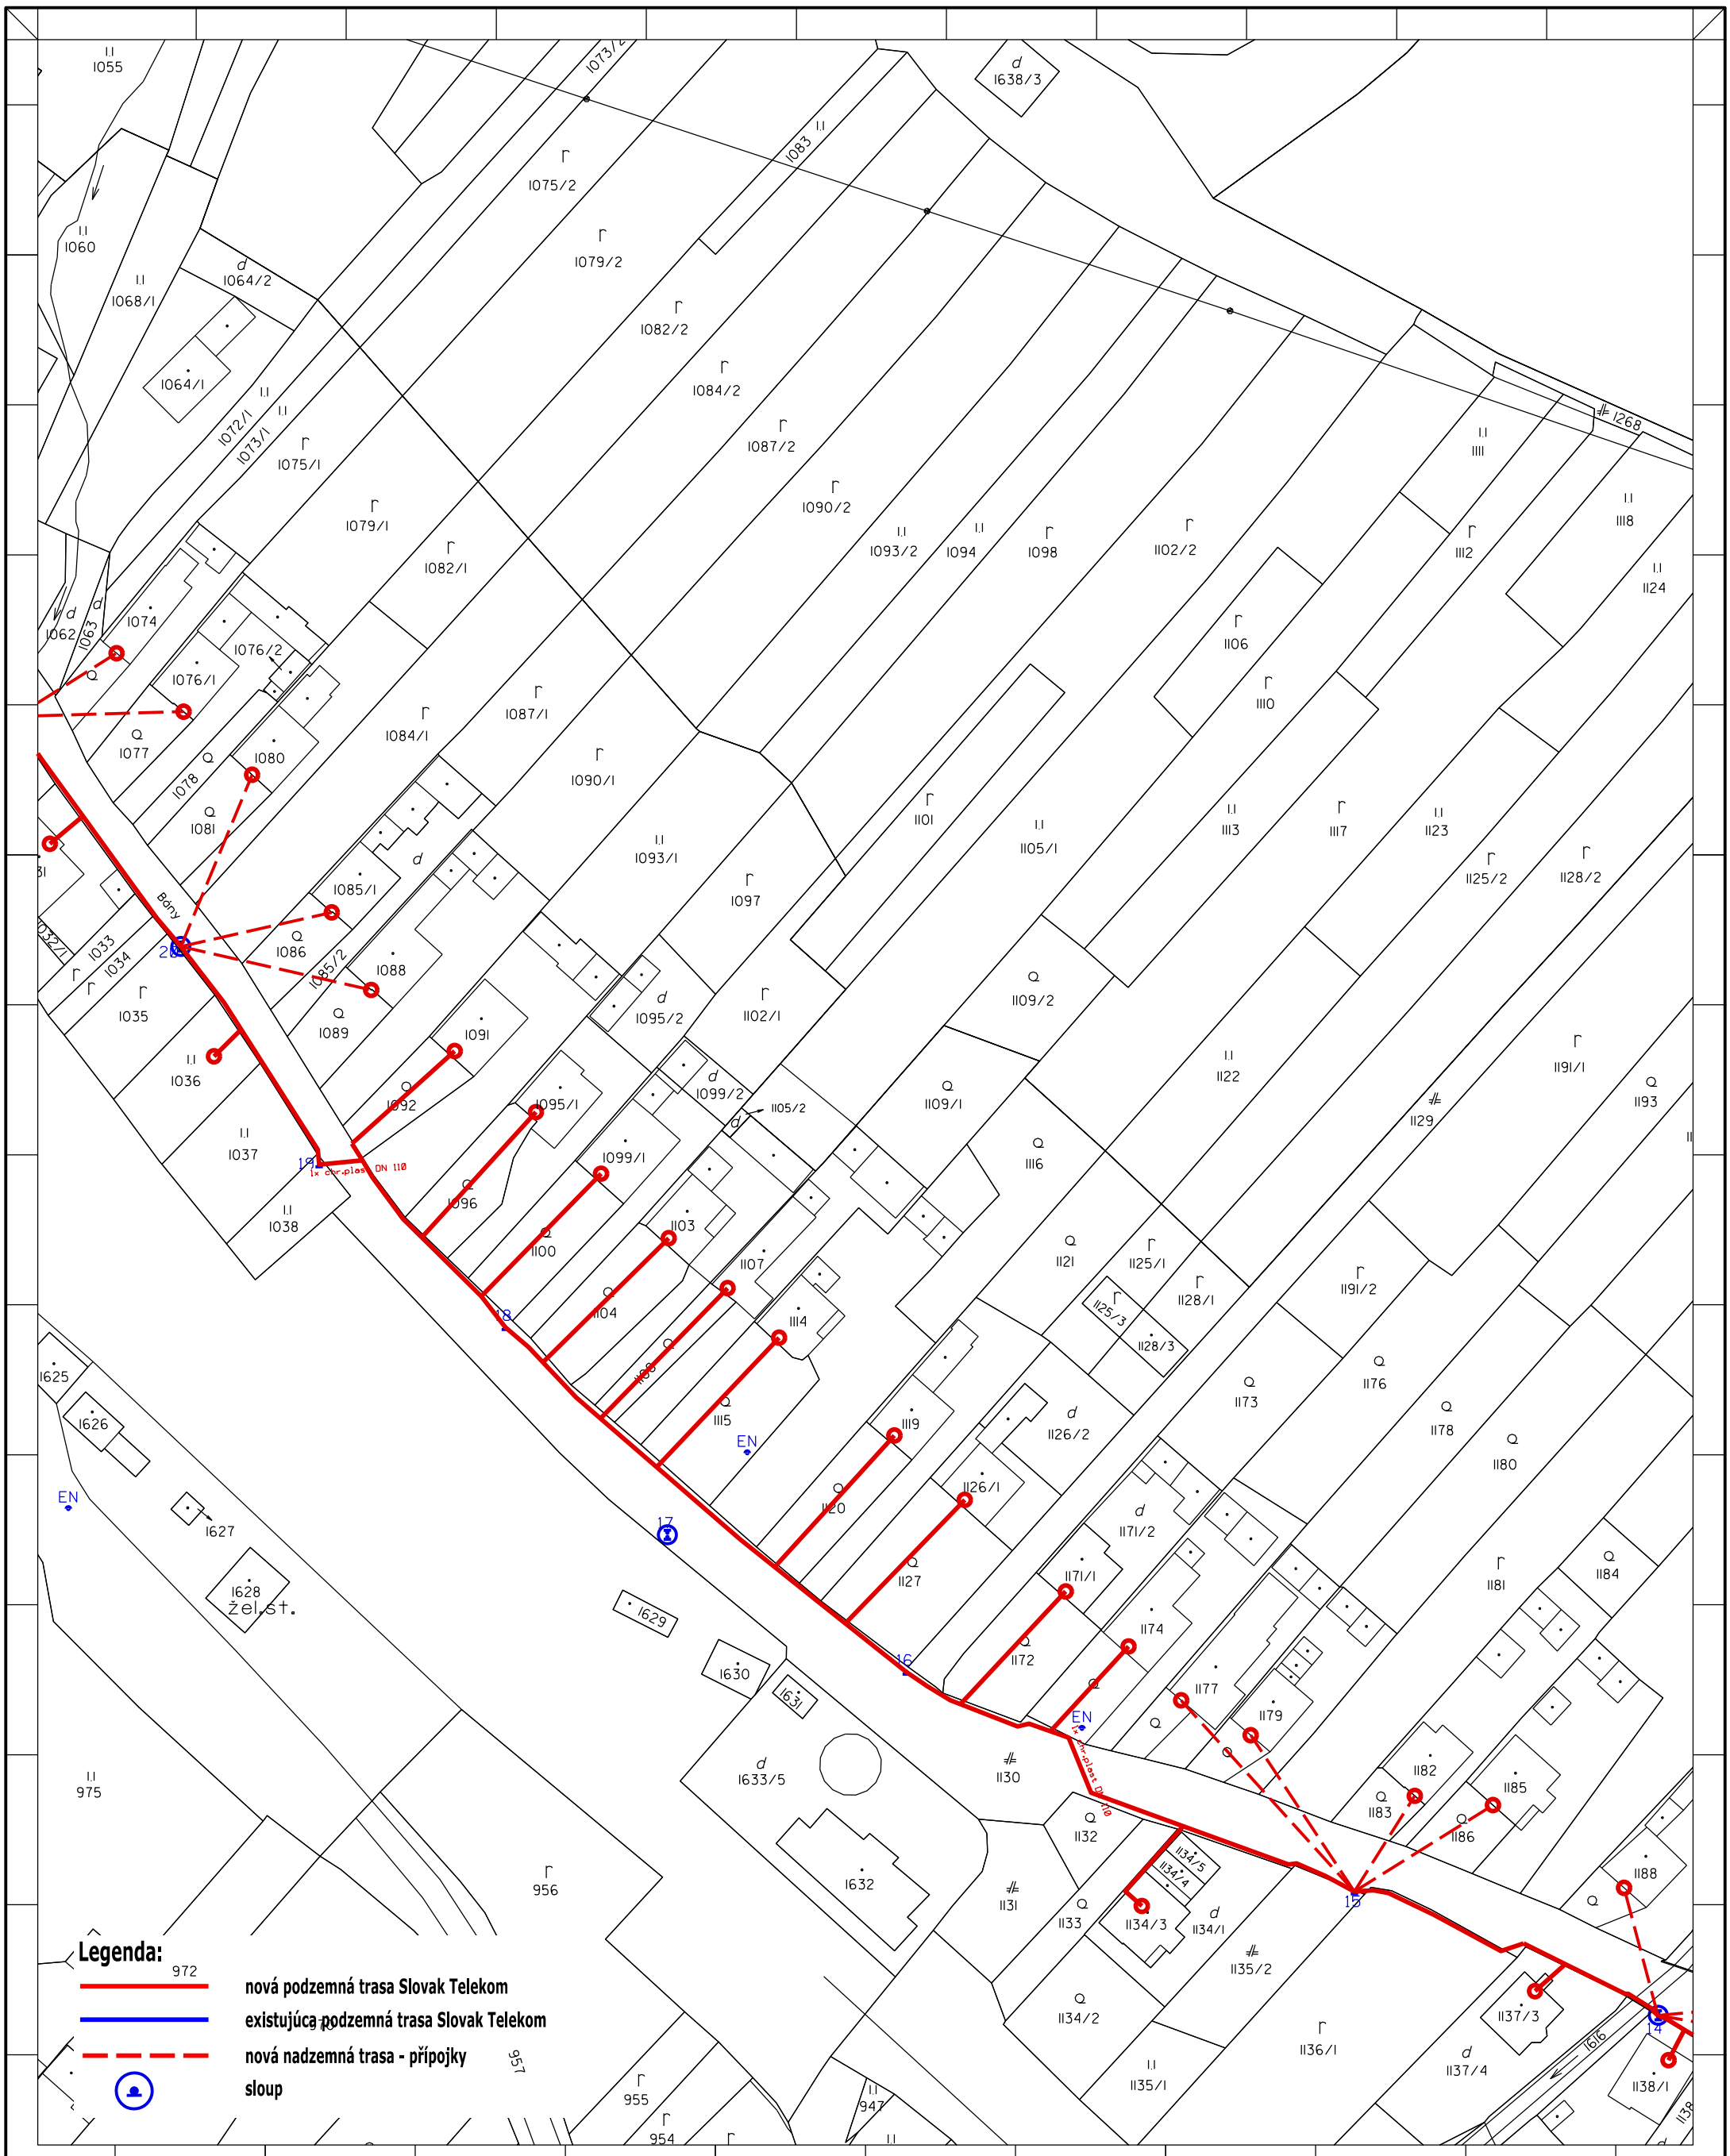

Legenda:

- 972 nová podzemná trasa Slovak Telekom
- existujúca podzemná trasa Slovak Telekom
- - - nová nadzemná trasa - prípojky
- ⊙ sloup

Zpracovateľ dokumentácie: OPTOMONT, s.r.o. Bozeny Nemcovej 8, 811 04 Bratislava		Investor: Slovak Telekom, a.s. Bajkalska 28, 817 62 Bratislava		Název stavby: INS FTTH BR Pohronská Polhora	
Čiast, názov výkresu: Návrh trasy časť 04		Odpovedný projektant: Podpis: Kontroloval: Veronika Kastnerova Kreslil: Jiří Wojsnar		Číslo investora: Číslo dodávateľa: Stupeň: PD Datum: 27.12.2016 Revízia: 1:1000	
				A3V	04

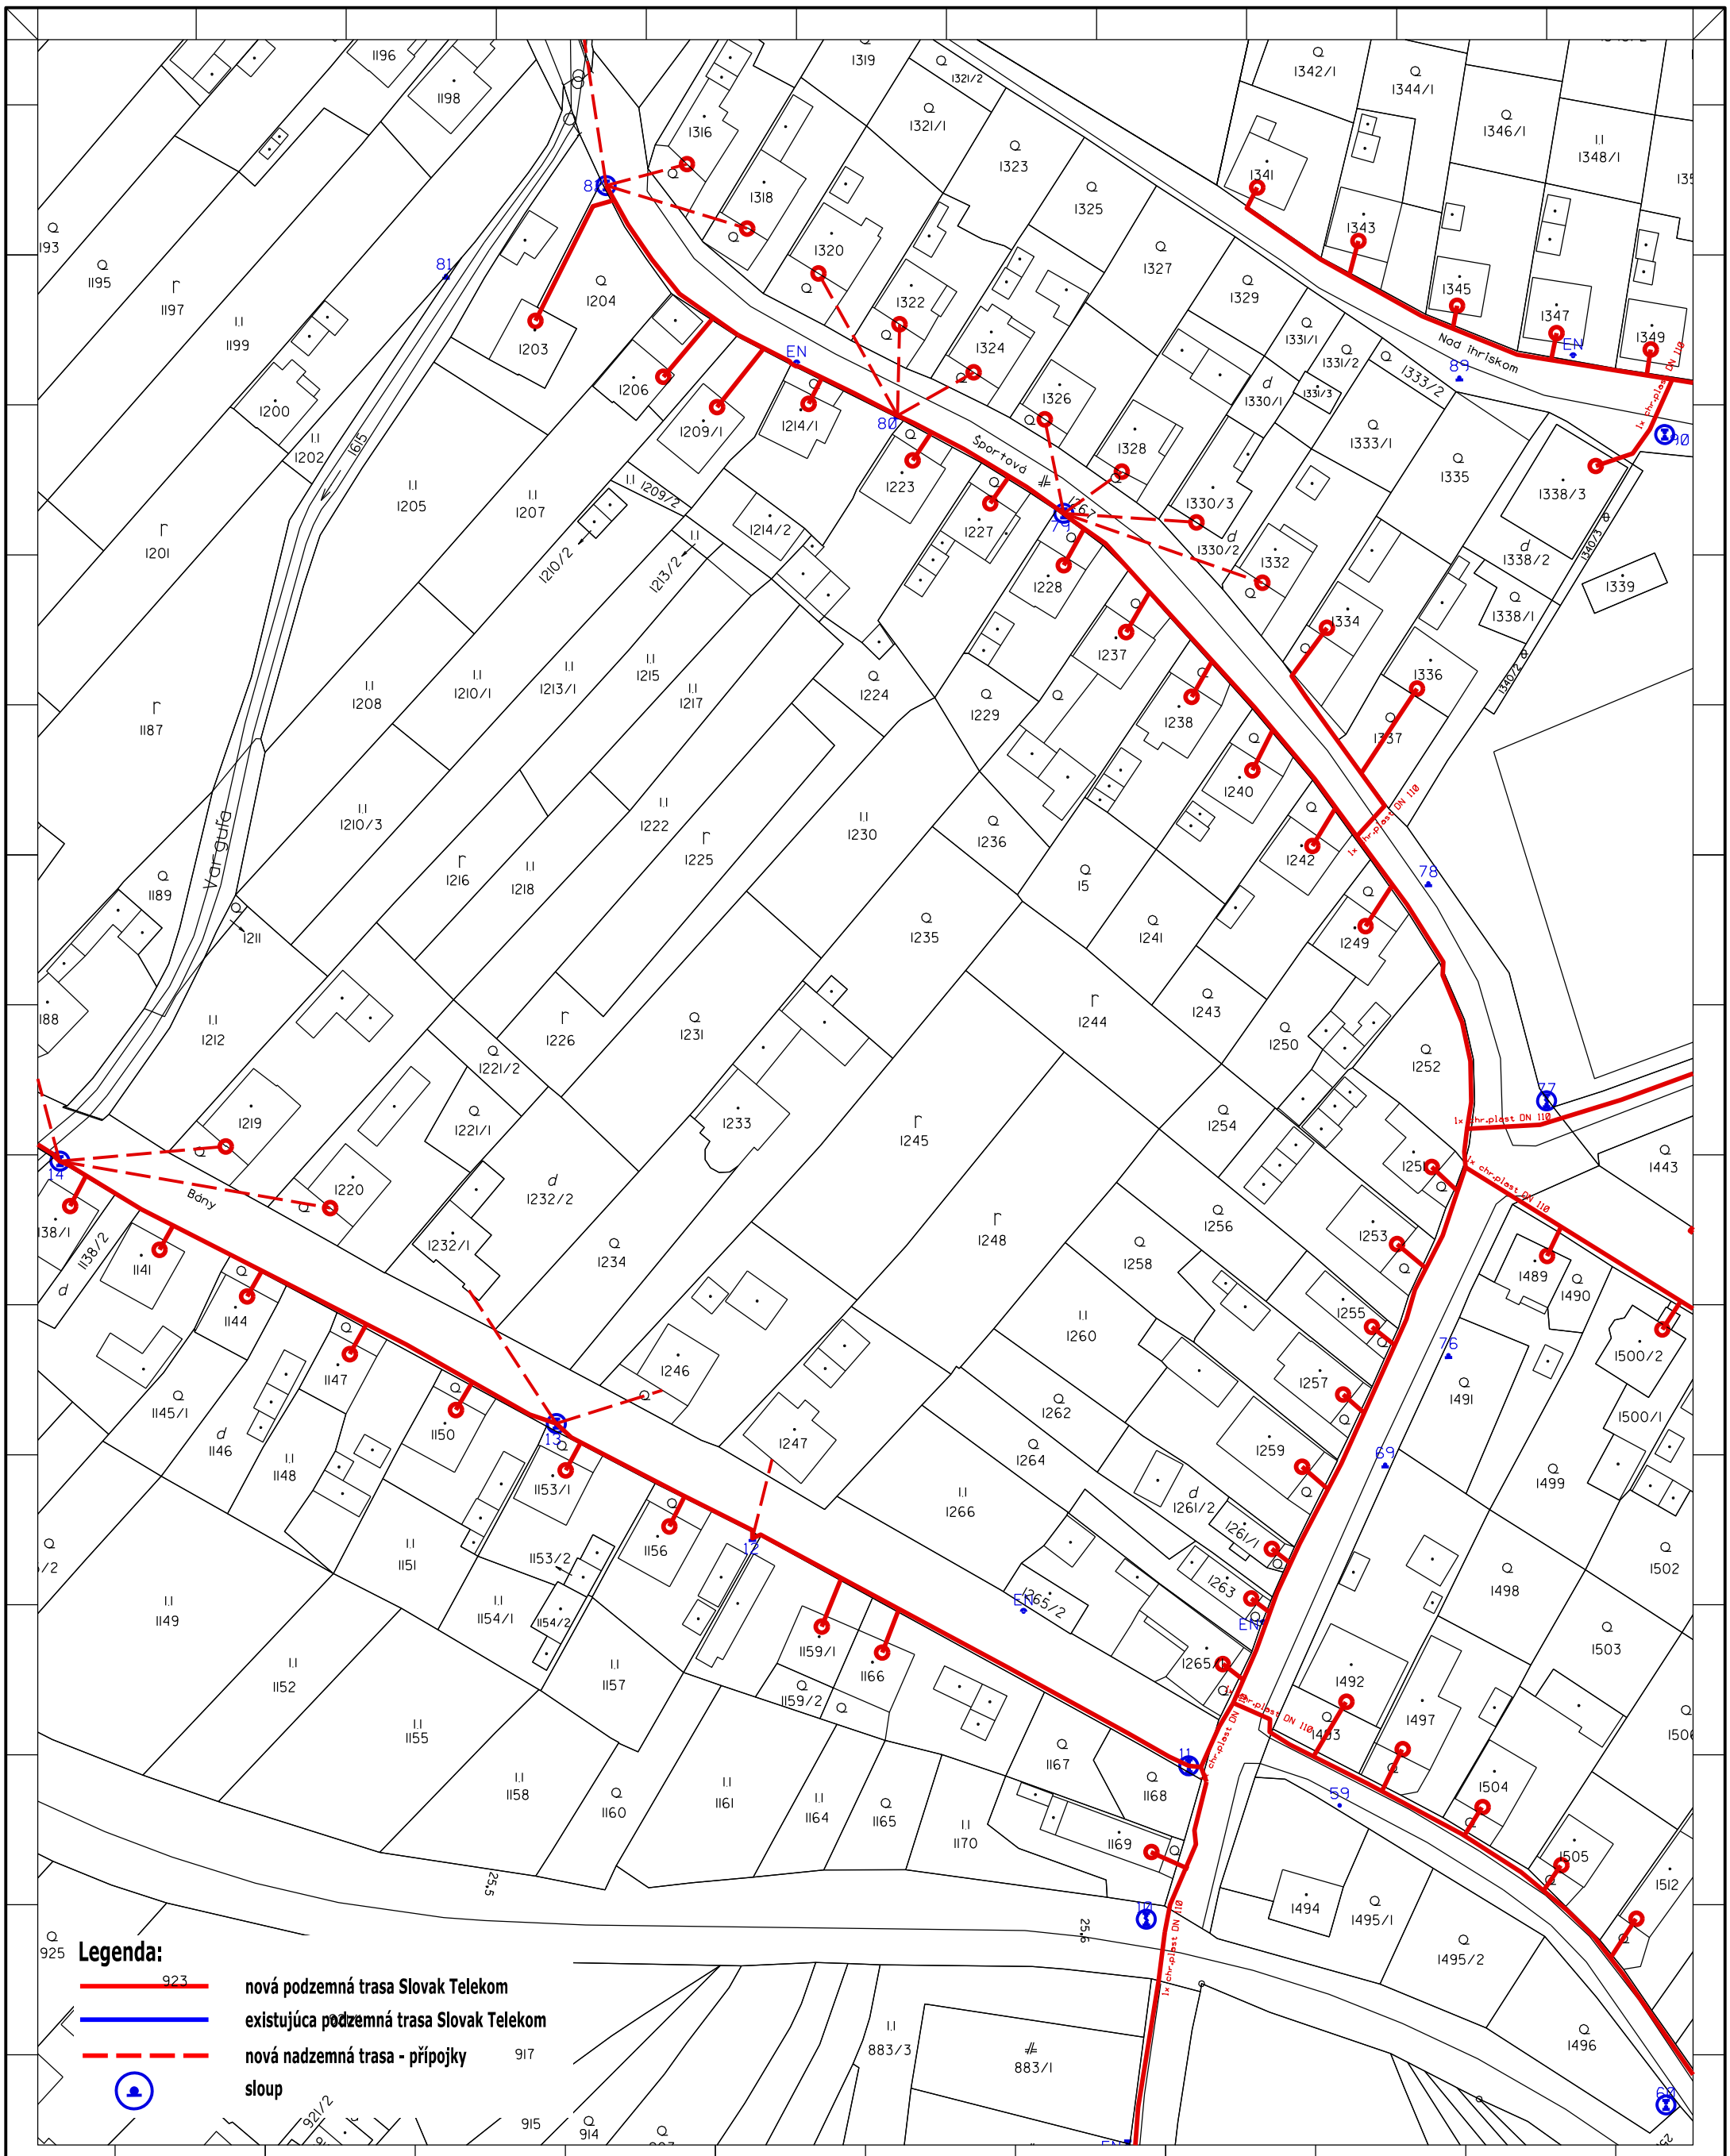

Legenda:

- 923 nová podzemná trasa Slovak Telekom
- existujúca podzemná trasa Slovak Telekom
- - - nová nadzemná trasa - prípojky
- sloup


Zpracovateľ dokumentácie: OPTOMONT, s.r.o. Bozeny Nemcovej 8, 811 04 Bratislava		Investor: Slovak Telekom, a.s. Bajkalska 28, 817 62 Bratislava		Název stavby: INS FTTH BR Pohronská Polhora	
Čísť, názov výkresu: Návrh trasy časť 05		Odpovedný projektant: Podpis: Kontroloval: Veronika Kastnerova Kreslil: Jiří Wołnar		Číslo investora: Číslo dodávateľa: Stupeň: PD Dátum: 27.12.2016 Revízia: MAFRko: 1:1000	
				A3V	05

Legenda:

- nová podzemná trasa Slovak Telekom
- existujúca podzemná trasa Slovak Telekom
- - - nová nadzemná trasa - pripojky
- ⊙ sloup



Zpracovateľ dokumentácie : OPTOMONT, s.r.o. Bozeny Nemcovej 8, 811 04 Bratislava		Investor: Slovak Telekom, a.s. Bajkalska 28, 817 62 Bratislava		Název stavby : INS FTTH BR Pohronská Polhora																							
Čiast, názov výkresu: Návrh trasy časť 06		Odpovedný projektant: Podpis: Kontroloval : Veronika Kastnerova Kreslil : Jiří Wojsnar		<table border="1" style="width: 100%; border-collapse: collapse;"> <tr> <td>Číslo investora:</td> <td></td> <td rowspan="2" style="text-align: center; vertical-align: middle;">A3V</td> <td rowspan="2" style="text-align: center; vertical-align: middle;">06</td> </tr> <tr> <td>Číslo dodávateľa:</td> <td></td> </tr> <tr> <td>Stupeň:</td> <td style="text-align: center;">PD</td> <td colspan="2"></td> </tr> <tr> <td>Datum:</td> <td style="text-align: center;">27.12.2016</td> <td colspan="2"></td> </tr> <tr> <td>Revízie:</td> <td></td> <td colspan="2"></td> </tr> <tr> <td>MÄRKA:</td> <td style="text-align: center;">1:1000</td> <td colspan="2"></td> </tr> </table>		Číslo investora:		A3V	06	Číslo dodávateľa:		Stupeň:	PD			Datum:	27.12.2016			Revízie:				MÄRKA:	1:1000		
Číslo investora:		A3V	06																								
Číslo dodávateľa:																											
Stupeň:	PD																										
Datum:	27.12.2016																										
Revízie:																											
MÄRKA:	1:1000																										

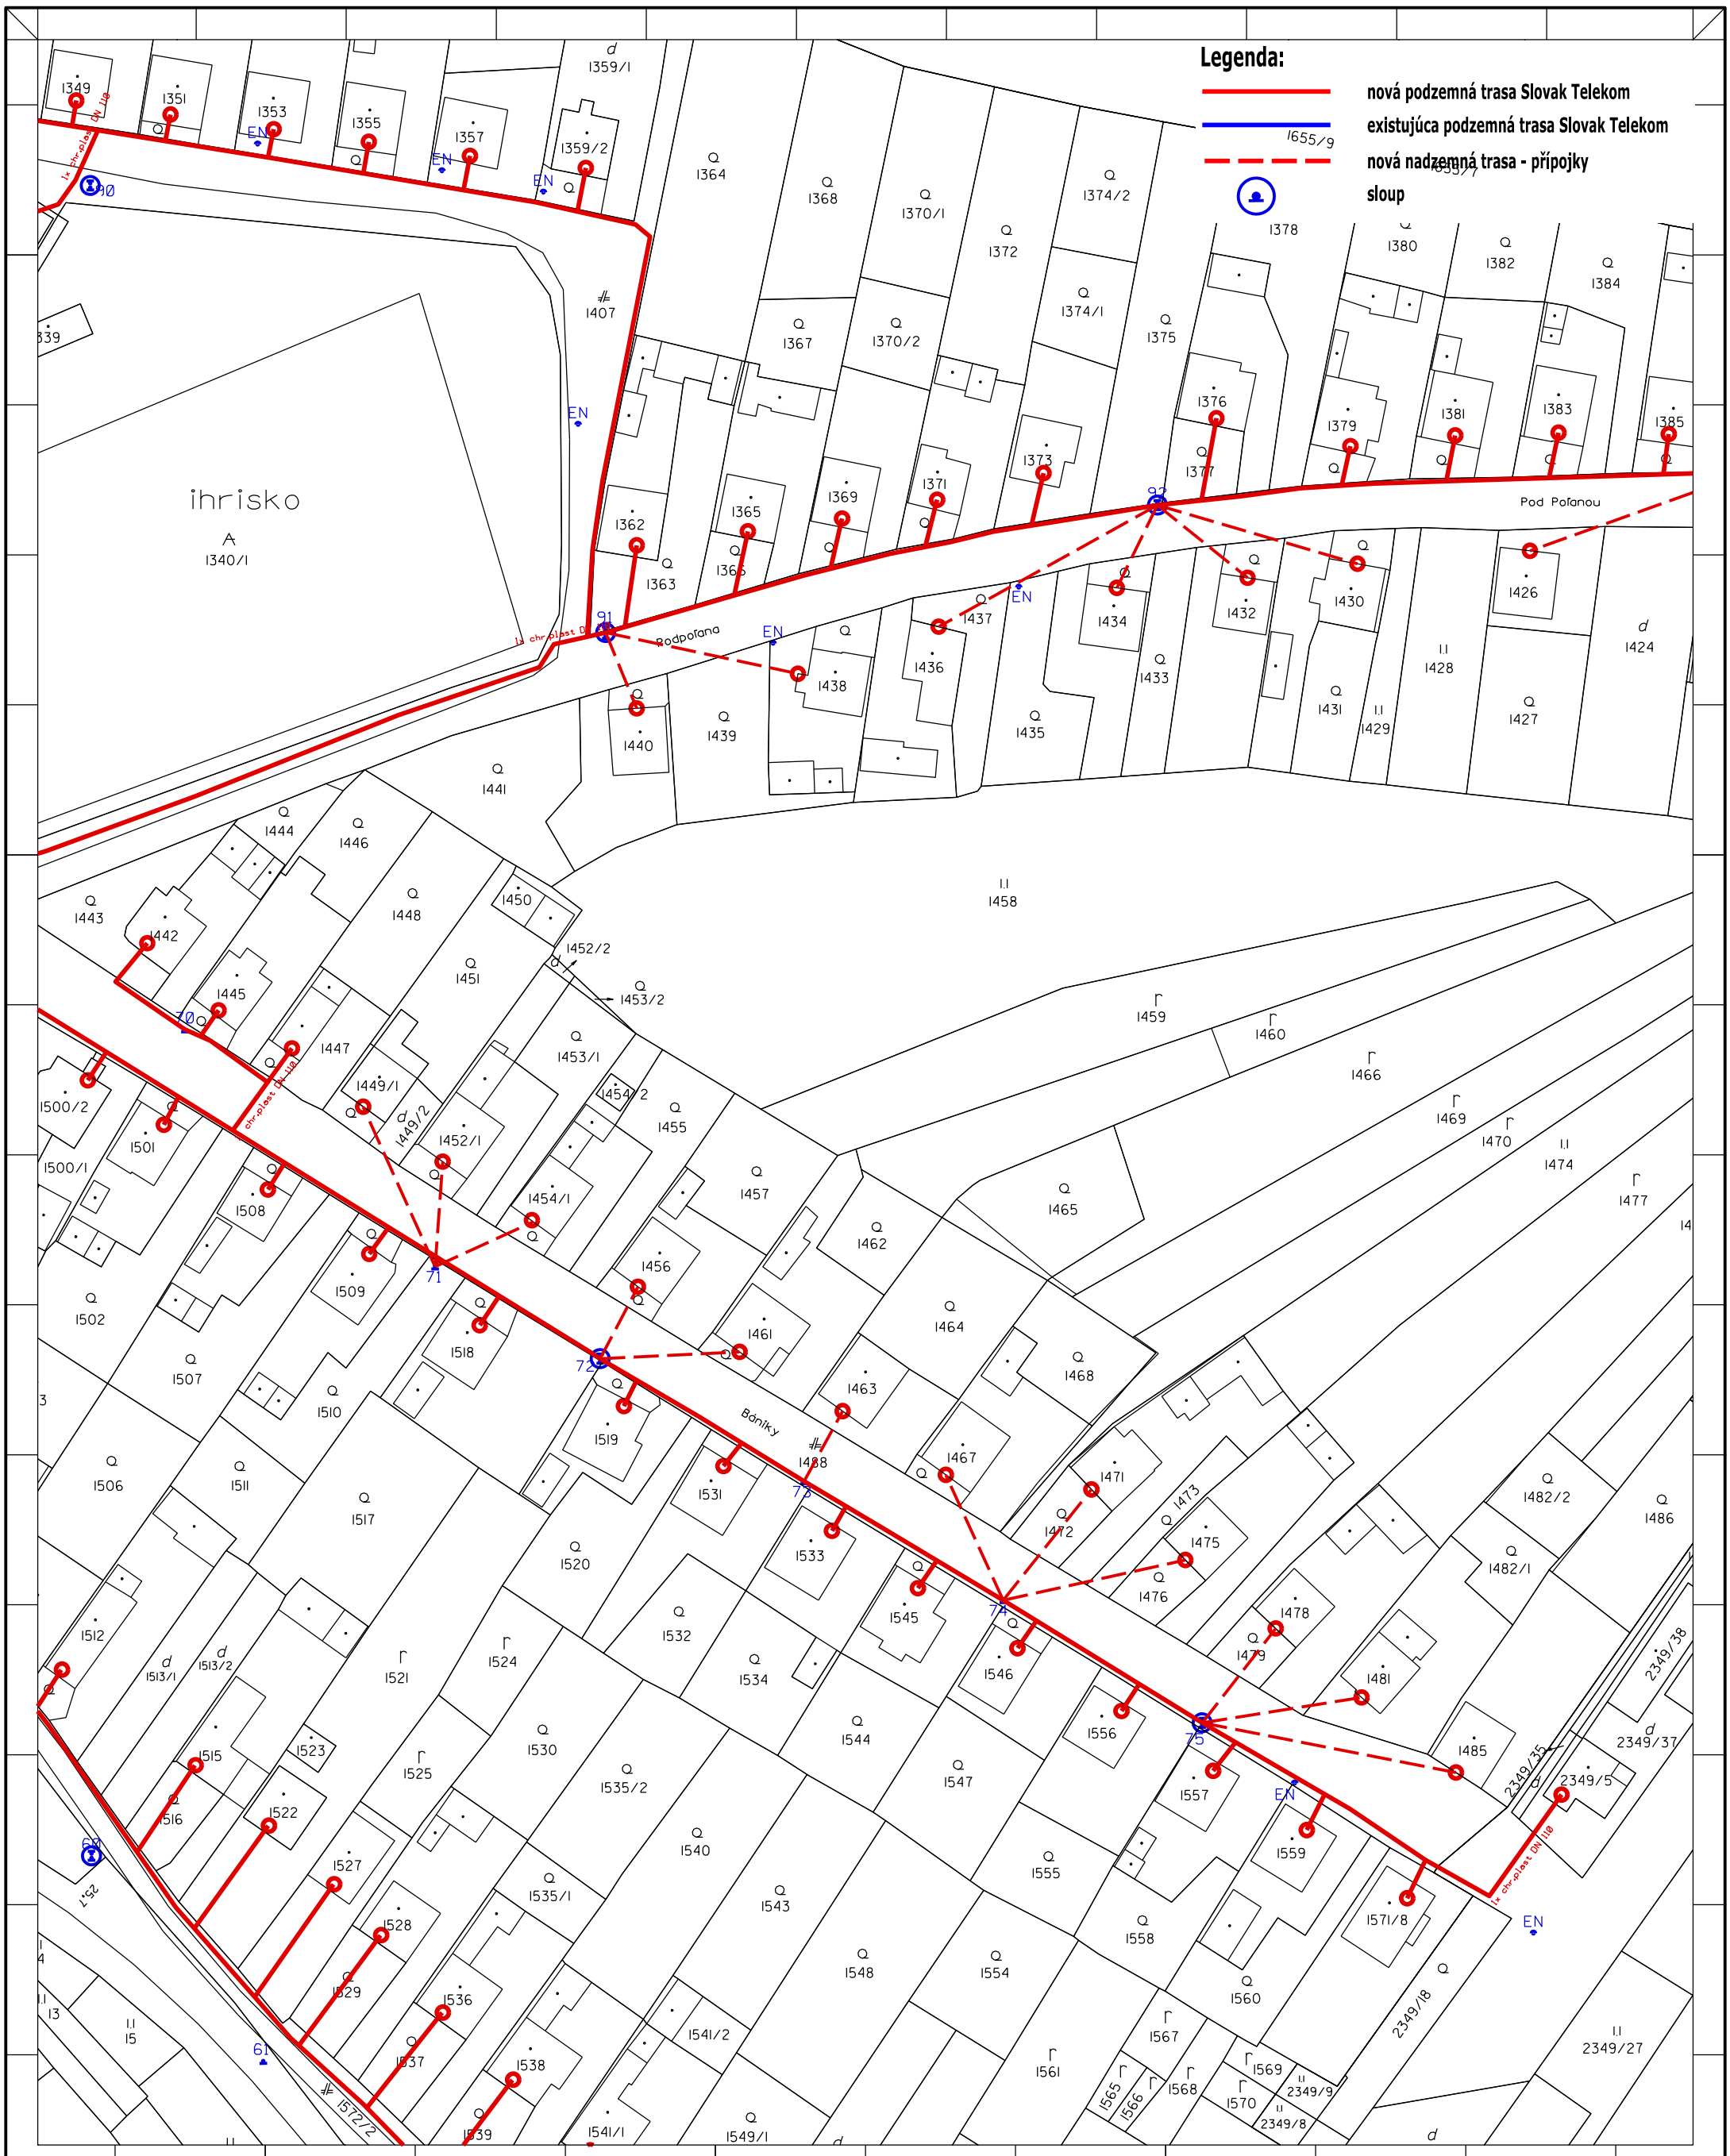


Legenda:

- nová podzemná trasa Slovak Telekom
- existujúca podzemná trasa Slovak Telekom
- - - nová nadzemná trasa - prípojky
- stĺp

Zpracovateľ dokumentácie:		Investor:		Název stavby:	
OPTOMONT, s.r.o.		Slovak Telekom, a.s.		INS FTTH BR Pohronská Polhora	
Bozeny Nemovej 8, 811 04 Bratislava		Bajkalska 28, 817 62 Bratislava			
Část, názov výkresu:		Odpovedný projektant:		Číslo investora:	
Návrh trasy		Podpis:		Číslo dodávateľa:	
časť 07		Kontroloval:		Stupeň:	
		Veronika Kastnerova		PD	
		Kreslil:		Datum:	
		Jiří Wołnar		27.12.2016	
		Podpis:		Revízie:	
				MĚRKO:	
				1:1000	
				A3V	
				07	
				Výkres č.:	

Legenda:


- nová podzemná trasa Slovak Telekom
- existujúca podzemná trasa Slovak Telekom
- - - nová nadzemná trasa - prípojky
- ⊙ sloup

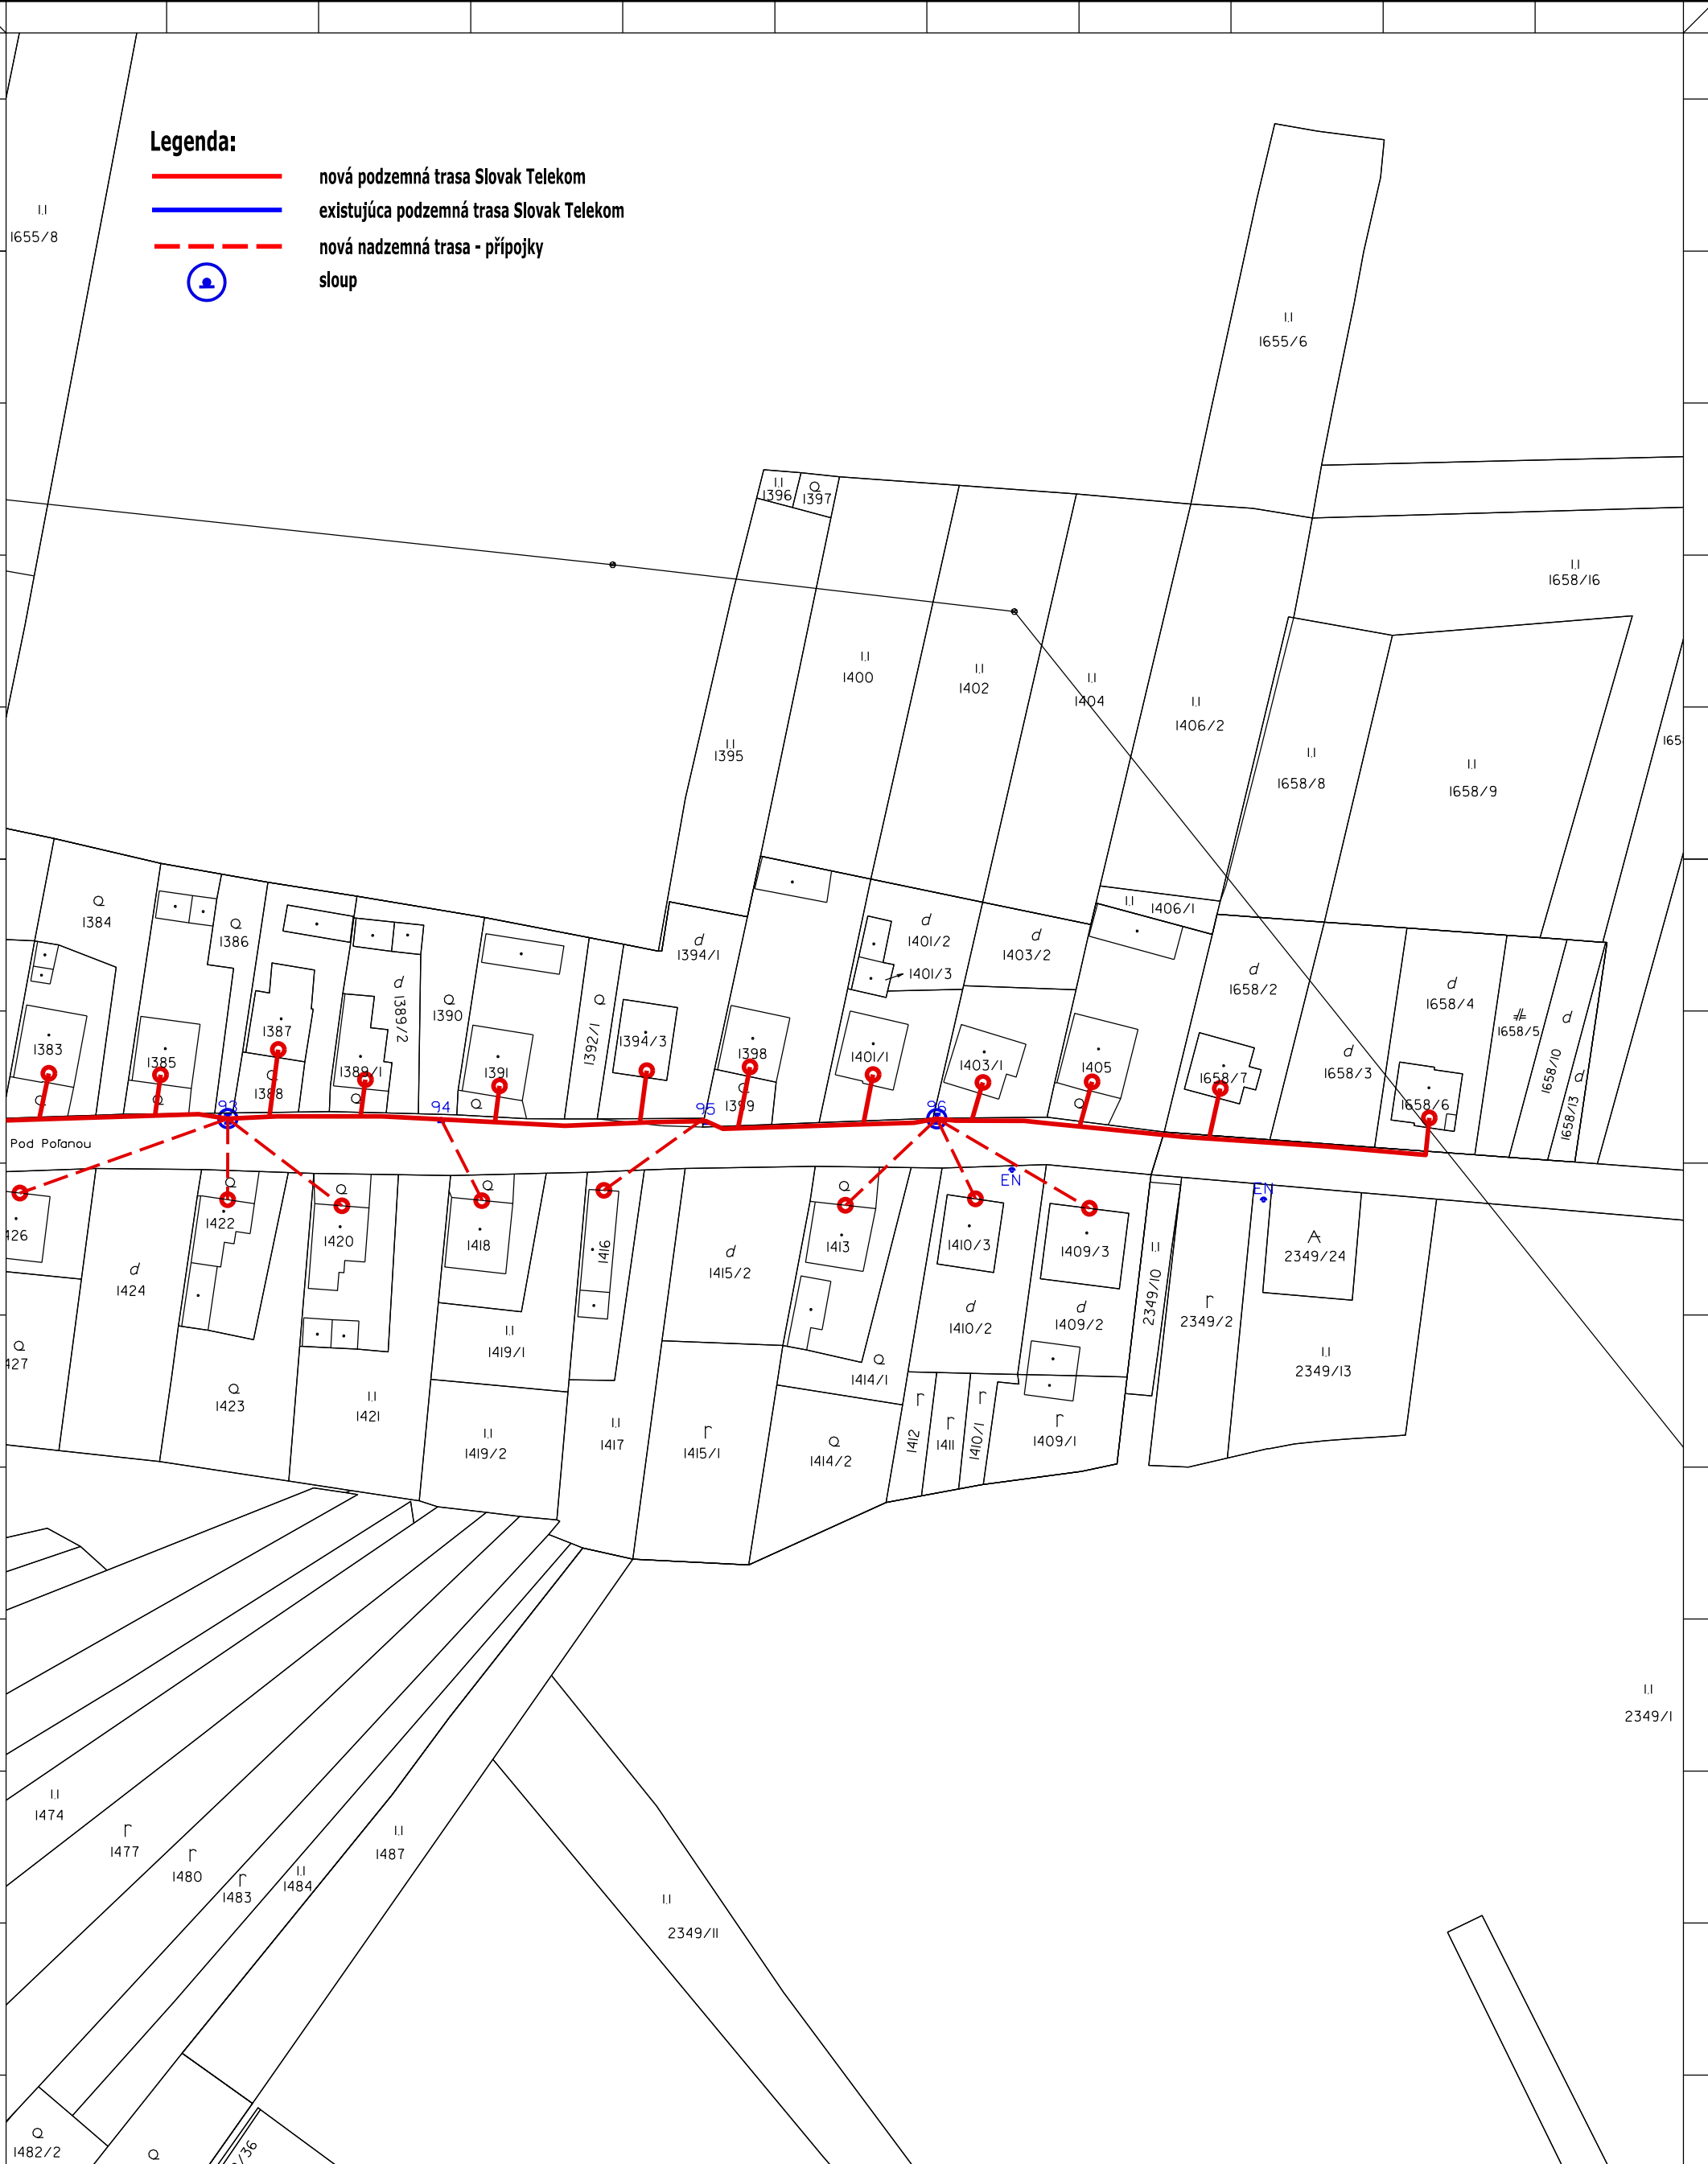


OPTOMONT, s.r.o.		Slovak Telekom, a.s.		INS FTTH BR Pohronská Polhora	
Boženy Nemcovej 8, 811 04 Bratislava		Bajkalska 28, 817 62 Bratislava			
Zpracovateľ dokumentácie :		Investor :		Název stavby :	
Návrh trasy		Odpovedný projektant :		Číslo investora :	
časť 08		Veronika Kastnerova		Stupeň: PD	
		Kreslil : JIPI Wojnar		Datum: 27.12.2016	
				Revízie:	
				1:1000	
				A3V	
				08	
				Formát:	
				Výkres č.:	

Legenda:

- nová podzemná trasa Slovak Telekom
- existujúca podzemná trasa Slovak Telekom
- - - nová nadzemná trasa - prípojky
- ⊙ sloup

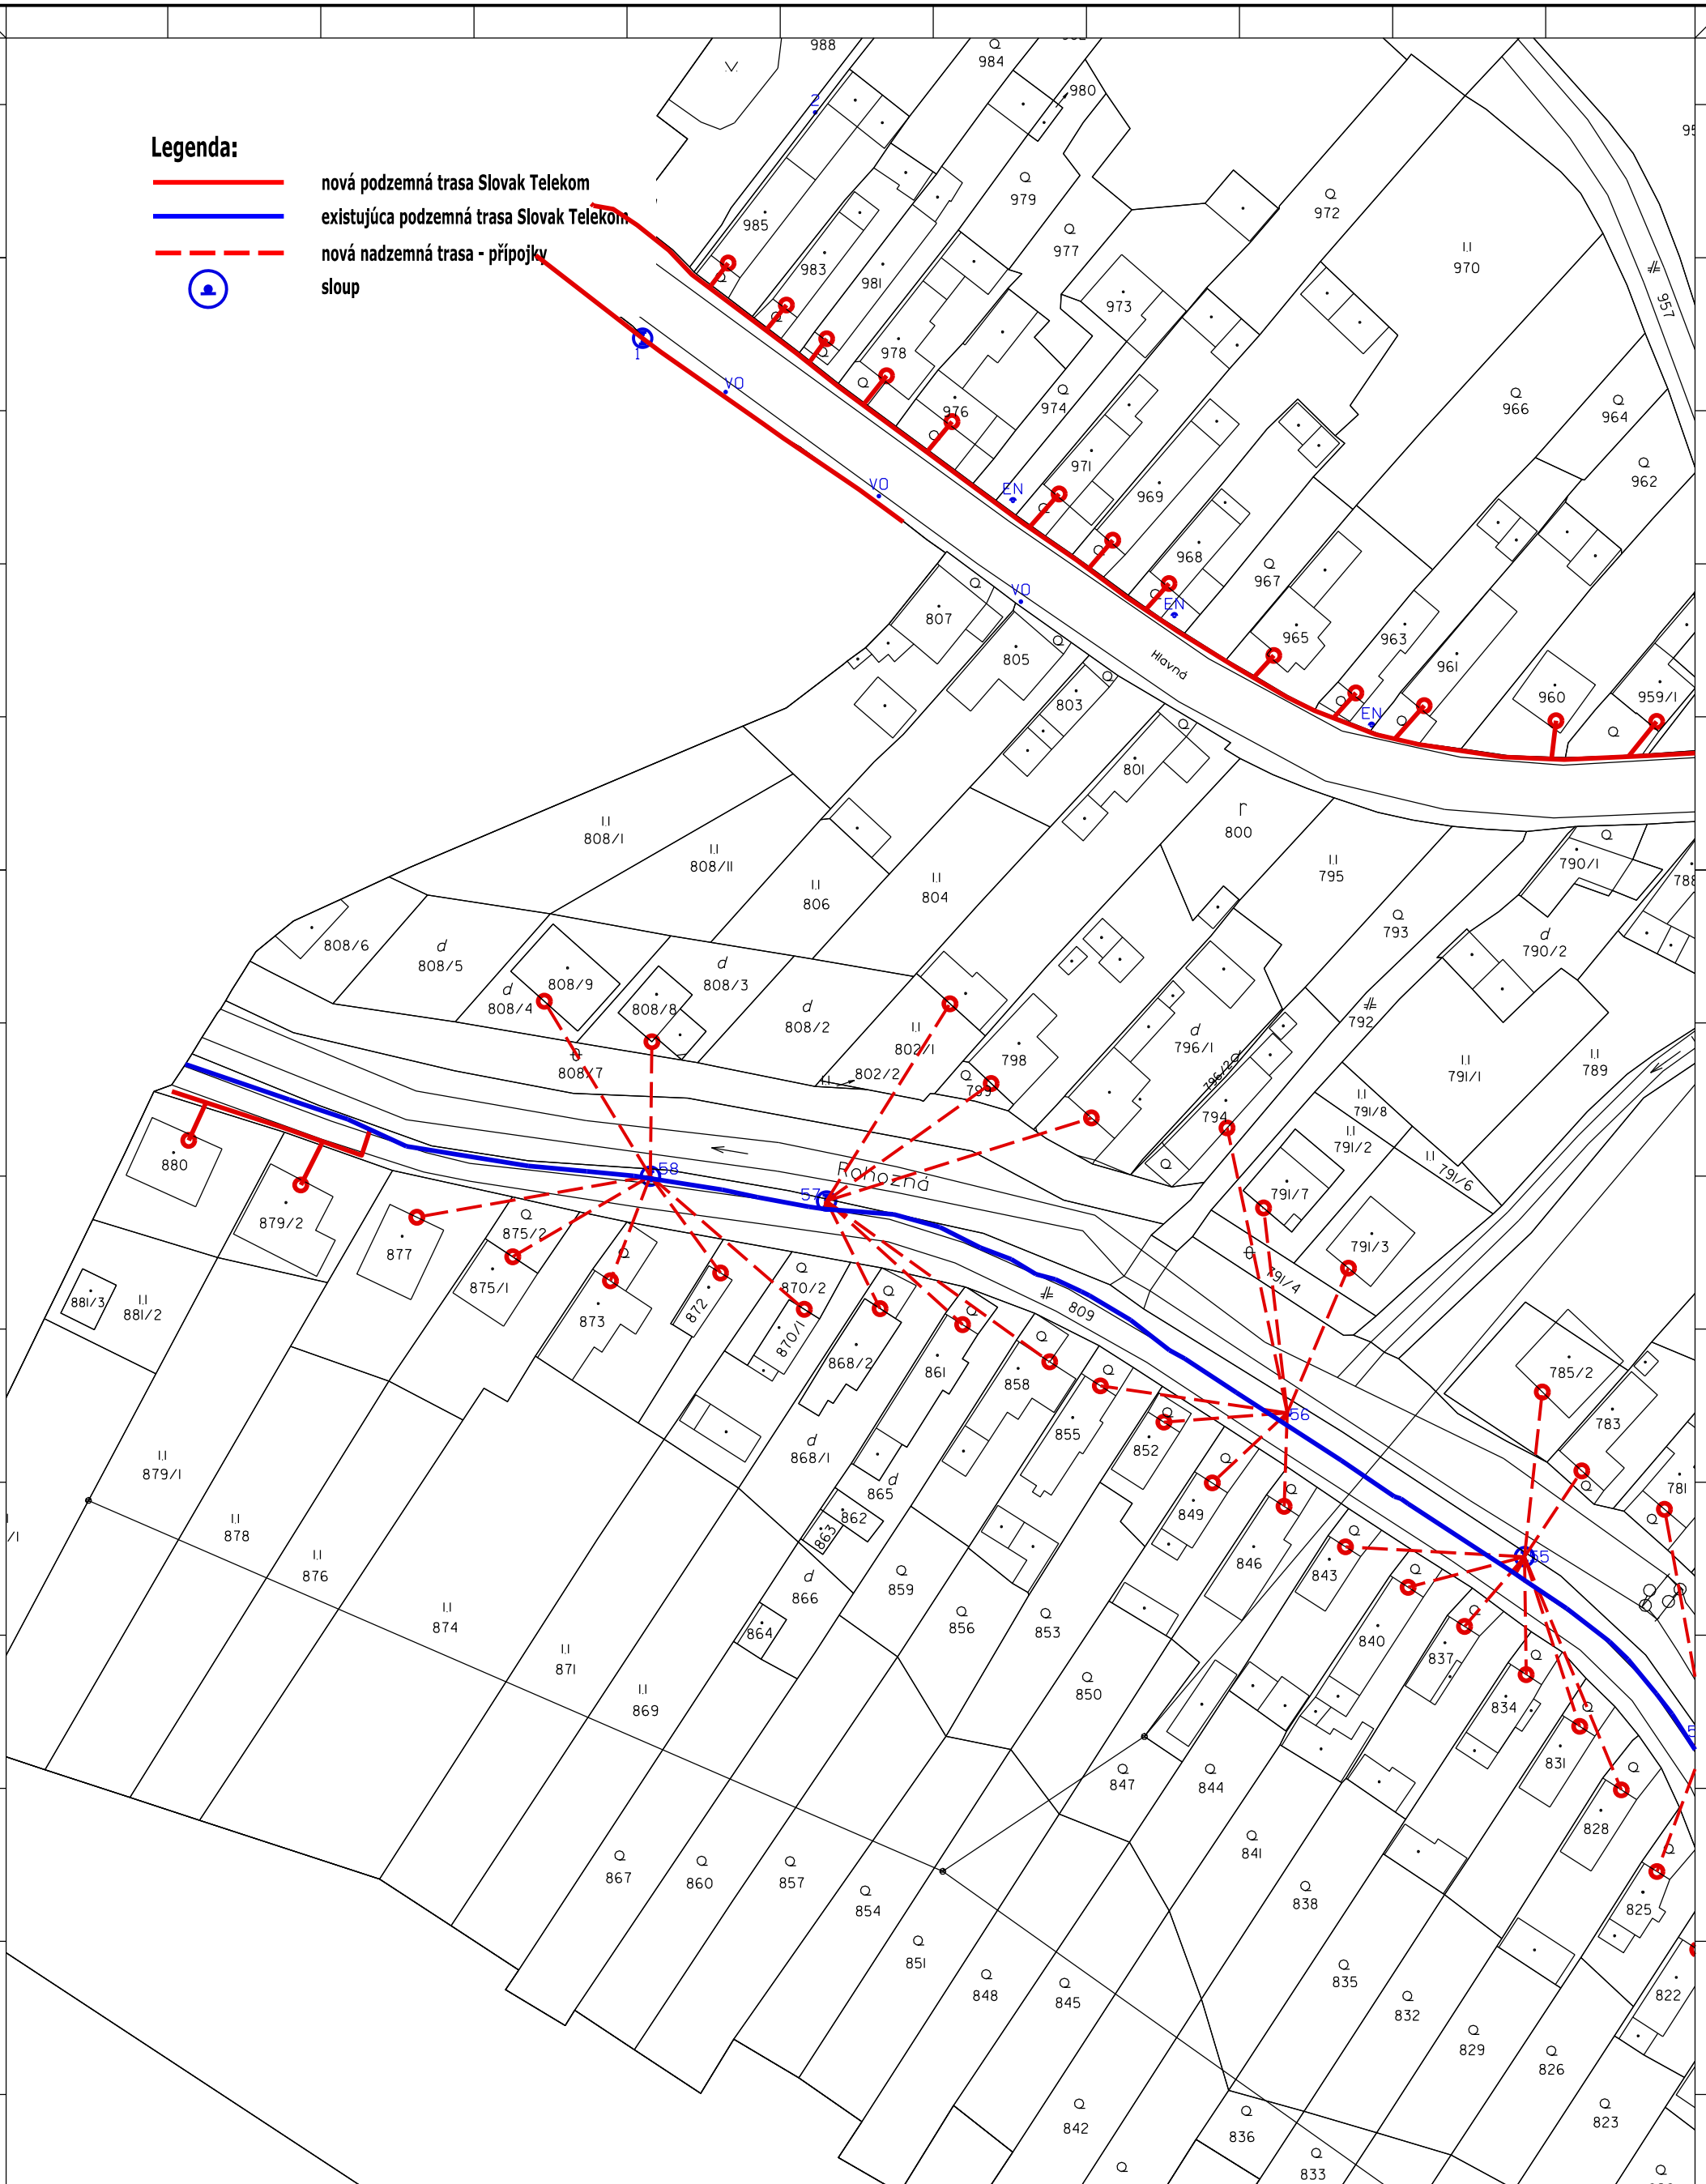

Zpracovateľ dokumentácie : OPTOMONT, s.r.o. Bozeny Nemcovej 8, 811 04 Bratislava		Investor: Slovak Telekom, a.s. Bajkalska 28, 817 62 Bratislava		Název stavby : INS FTTH BR Pohronská Polhora																	
Čiast, názov výkresu: Návrh trasy časť 09		Odpovedný projektant: Podpis: Kontroloval : Veronika Kastnerova Kreslil : Jiří Wołnar		<table border="1" style="width: 100%; border-collapse: collapse;"> <tr> <td>Číslo investora:</td> <td></td> <td>Formát:</td> <td>Výkres č.:</td> </tr> <tr> <td>Číslo dodávateľa:</td> <td>PD</td> <td rowspan="3" style="text-align: center; font-size: 2em;">A3V</td> <td rowspan="3" style="text-align: center; font-size: 2em;">09</td> </tr> <tr> <td>Datum:</td> <td>27.12.2016</td> </tr> <tr> <td>Revízie:</td> <td></td> </tr> <tr> <td colspan="2" style="text-align: center; font-size: 1.5em;">1:1000</td> <td colspan="2"></td> </tr> </table>		Číslo investora:		Formát:	Výkres č.:	Číslo dodávateľa:	PD	A3V	09	Datum:	27.12.2016	Revízie:		1:1000			
Číslo investora:		Formát:	Výkres č.:																		
Číslo dodávateľa:	PD	A3V	09																		
Datum:	27.12.2016																				
Revízie:																					
1:1000																					

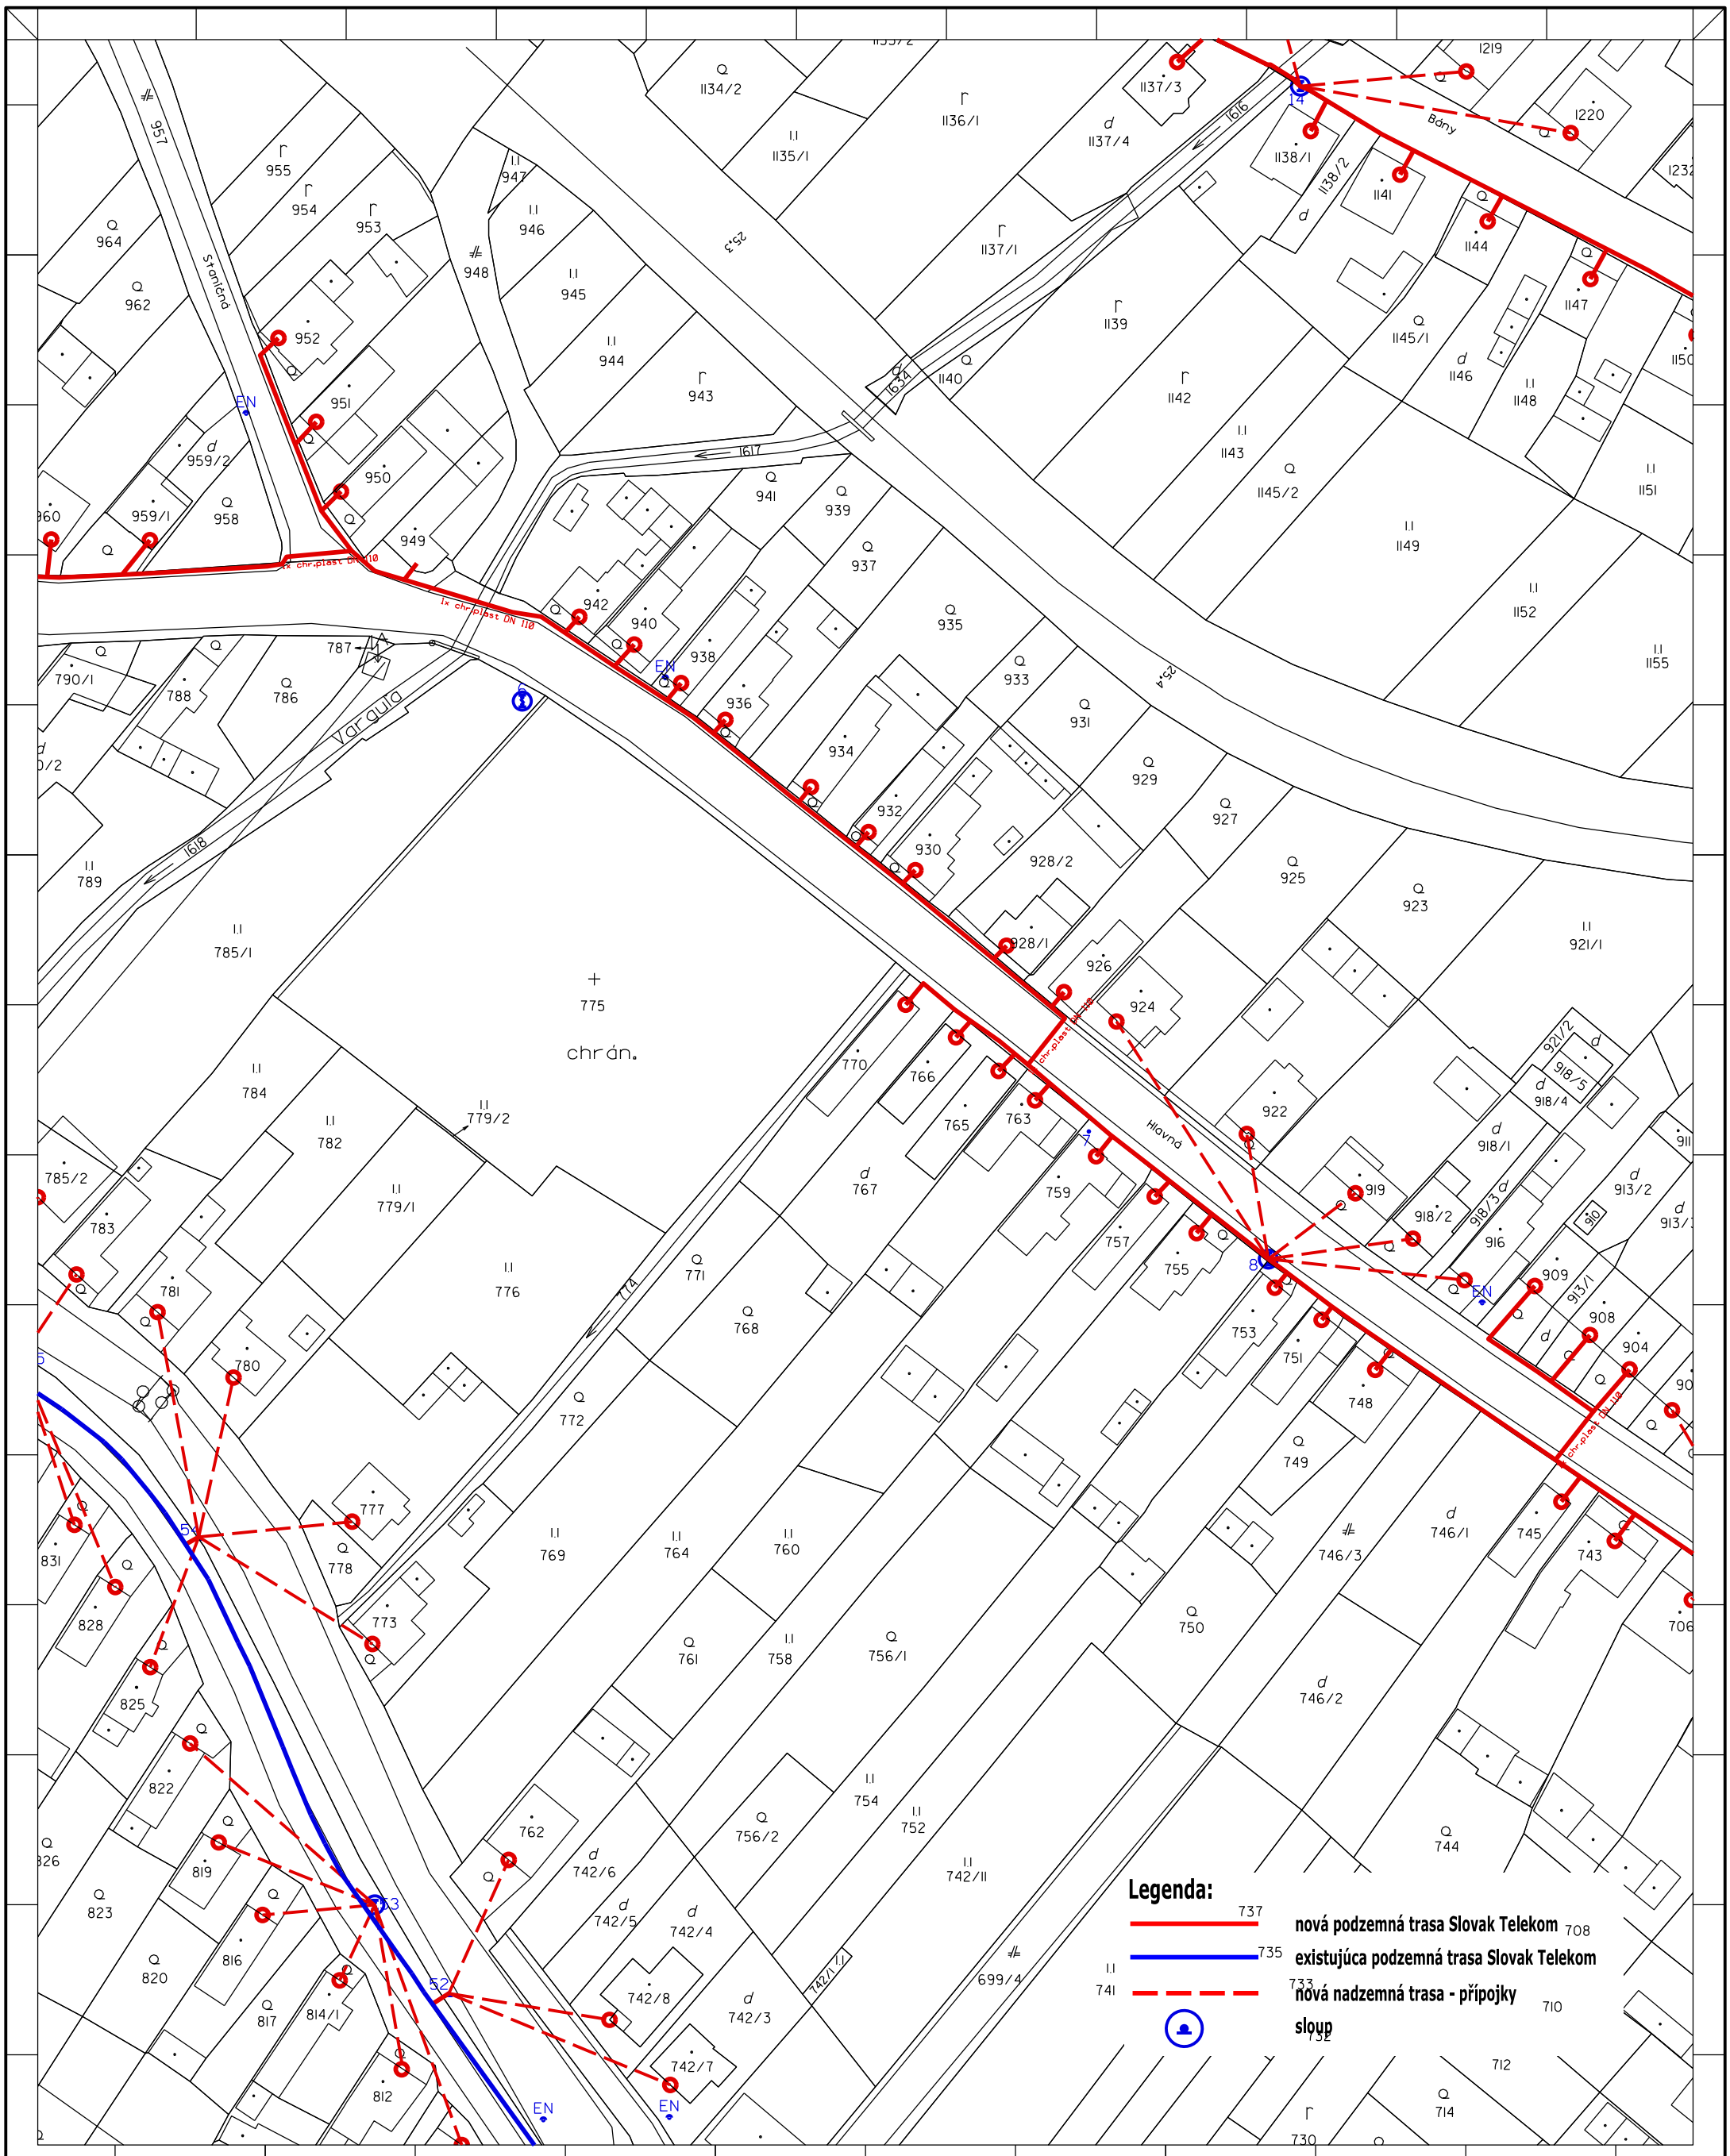

- Legenda:**
- 737 nová podzemná trasa Slovak Telekom 708
 - 735 existujúca podzemná trasa Slovak Telekom
 - - - 733 nová nadzemná trasa - prípojky 710
 - ⊙ slôp


Zpracovateľ dokumentácie: OPTOMONT, s.r.o. Bozeny Nemcovej 8, 811 04 Bratislava		Investor: Slovak Telekom, a.s. Bajkalska 28, 817 62 Bratislava		Název stavby: INS FTTH BR Pohronská Polhora	
Část, názov výkresu: Návrh trasy časť 10		Odpovedný projektant: Podpis: Kontroloval: Veronika Kastnerova Kreslil: Jiří Wojnar		Číslo investora: Číslo dodávateľa: Stupeň: PD Datum: 27.12.2016 Revízie: MAFRko: 1:1000	
				A3V	10



Legenda:

- nová podzemná trasa Slovak Telekom
- existujúca podzemná trasa Slovak Telekom
- - - nová podzemná trasa - prípojky
- sloup


Zpracovateľ dokumentácie:		Investor:		Název stavby:	
OPTOMONT, s.r.o.		Slovak Telekom, a.s.		INS FTTH BR Pohronská Polhora	
Bozeny Nemcovej 8, 811 04 Bratislava		Bajkalska 28, 817 62 Bratislava			
Část, názov výkresu:		Odpovädny projektant:		Číslo investora:	
Návrh trasy		Veronika Kastnerova		Číslo dodávateľa:	
časť 12		Kontroloval:		Stupeň:	
		Jiří Woljnar		PD	
				Datum:	
				27.12.2016	
				Revízia:	
				MÄRKA:	
				1:1000	
				A3V	
				12	

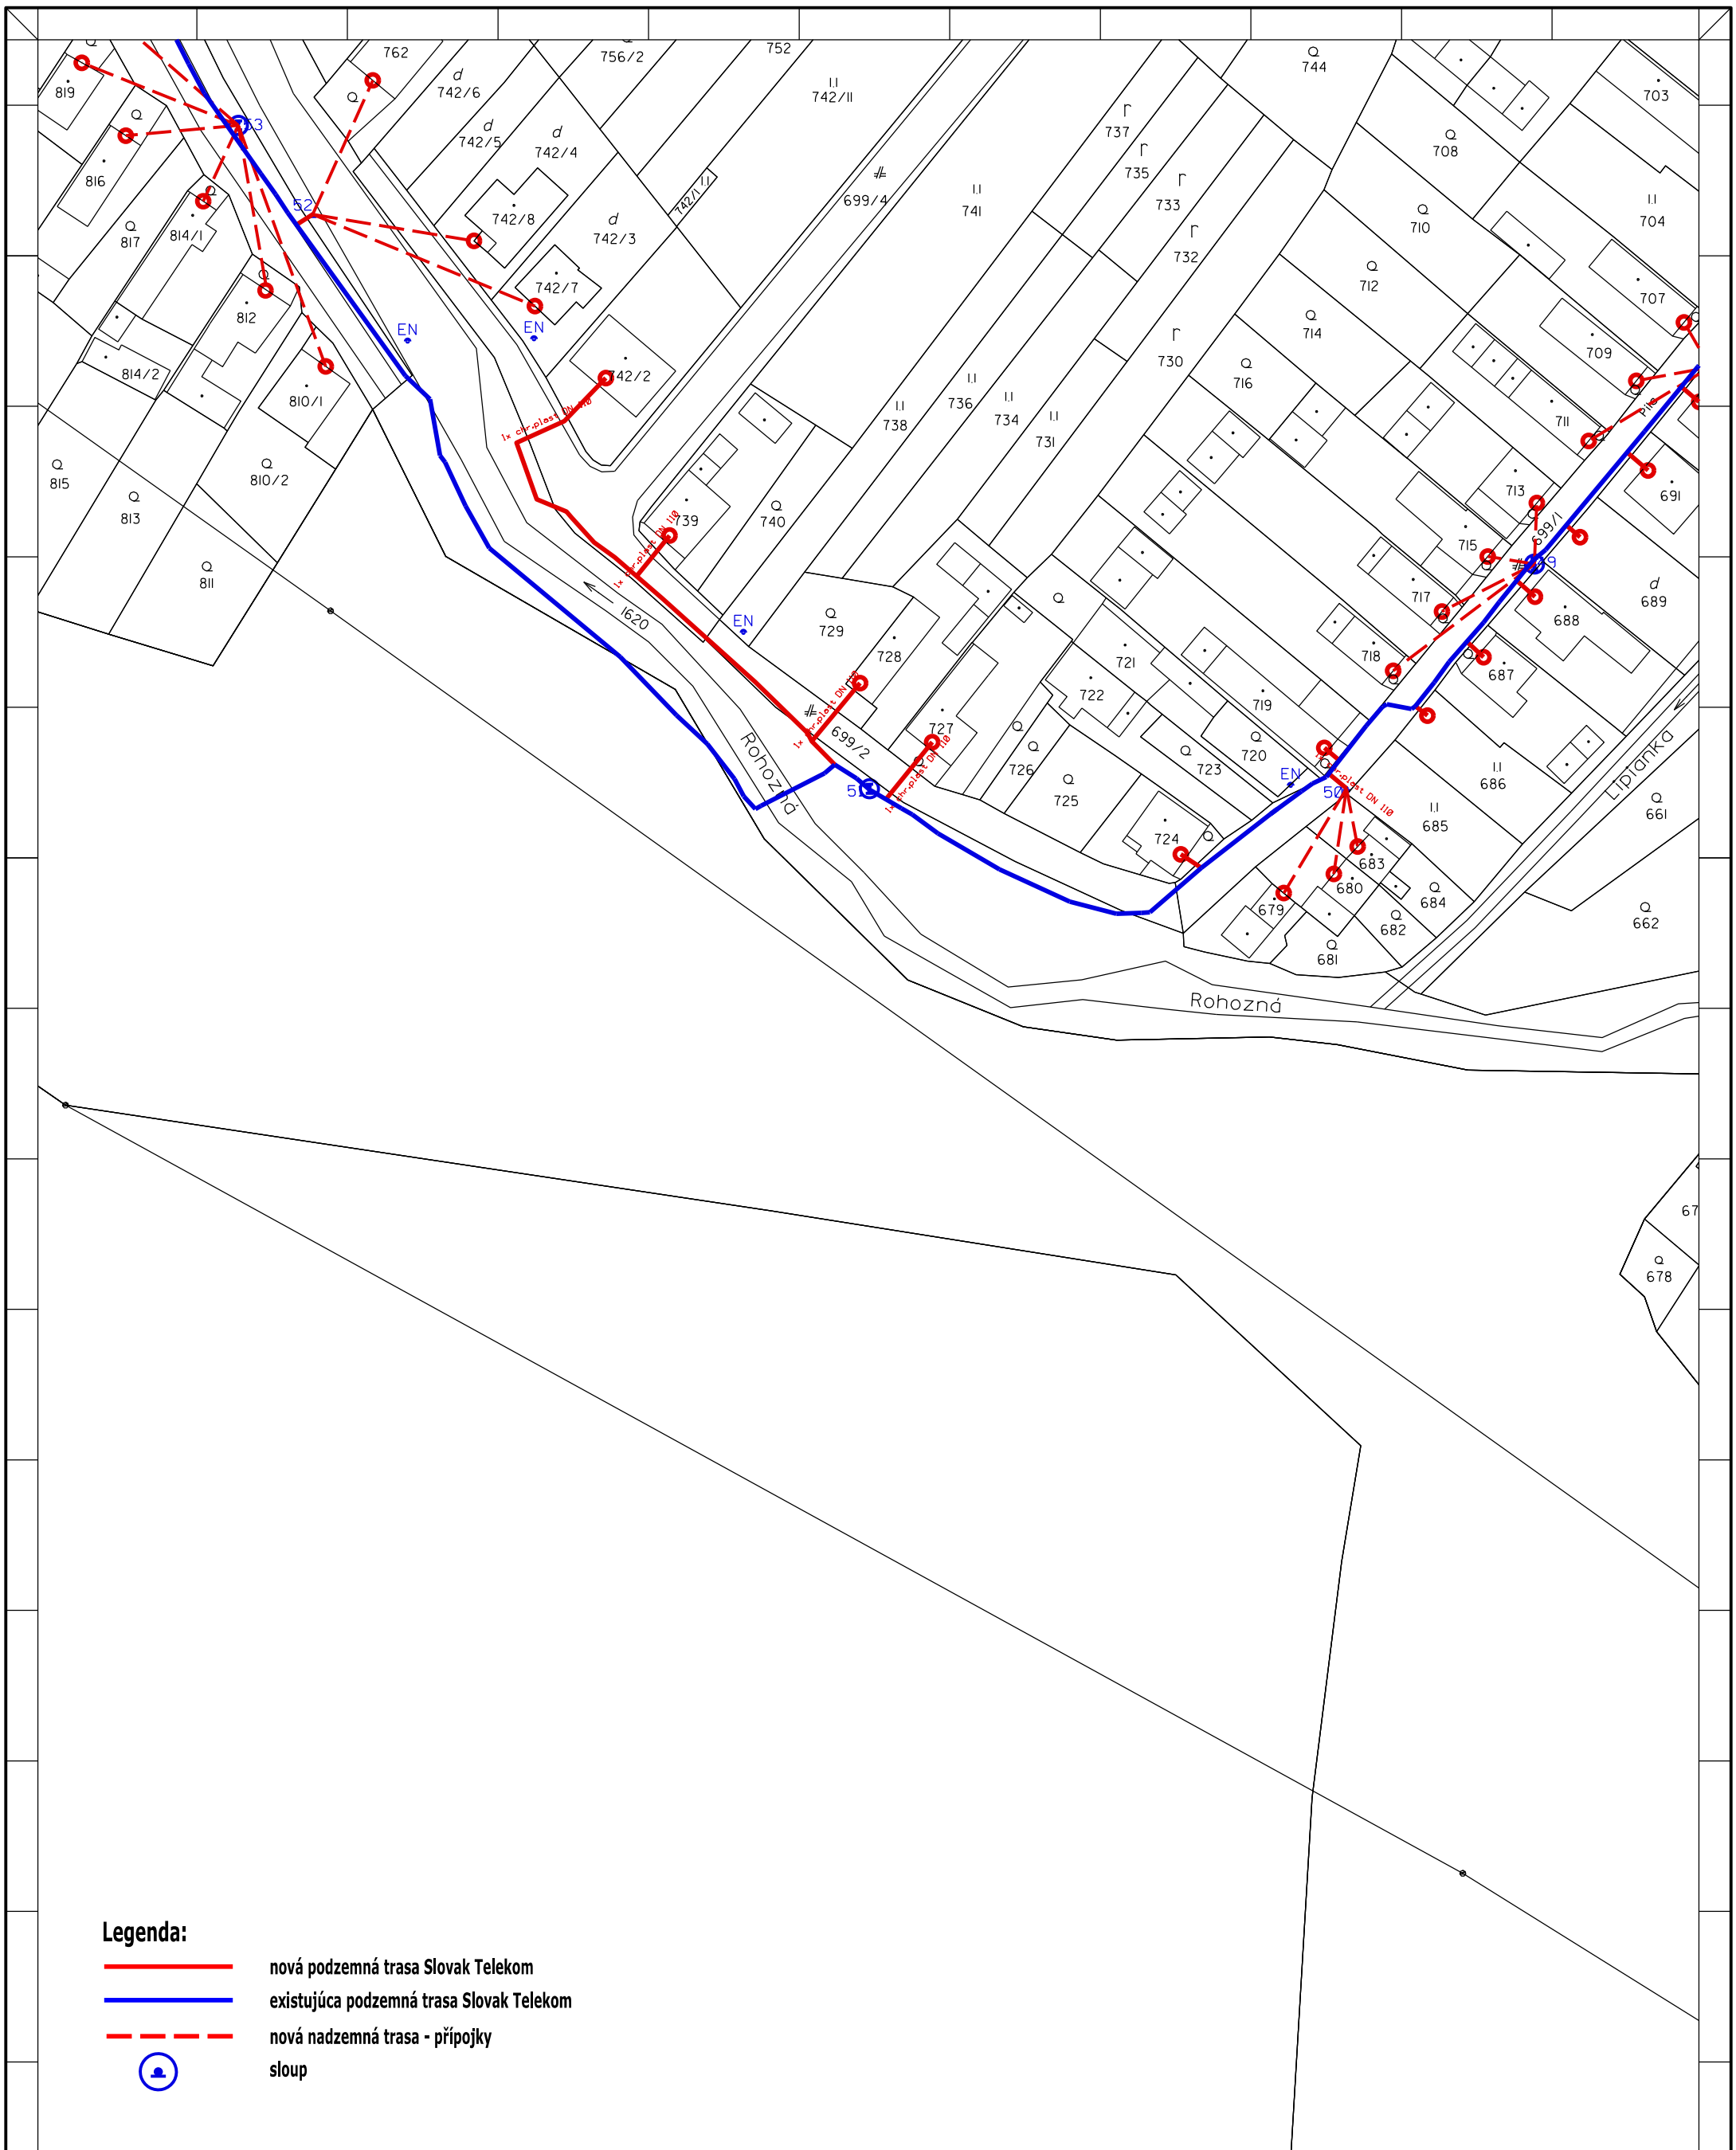

Legenda:

- nová podzemná trasa Slovak Telekom
- existujúca podzemná trasa Slovak Telekom
- - - nová nadzemná trasa - prípojky
- ⊙ sloup


Zpracovateľ dokumentácie : OPTOMONT, s.r.o. Boženy Nemcovej 8, 811 04 Bratislava		Investor: Slovak Telekom, a.s. Bajkalska 28, 817 62 Bratislava		Název stavby : INS FTTH BR Pohronská Polhora	
Čiast, názov výkresu: Návrh trasy časť I3			Odpovedný projektant: Kontroloval : Veronika Kastnerova Kreslil : Jiří Wojsnar	Podpis: Podpis: Podpis:	Číslo investora: Číslo dodávateľa: Stupeň: PD Datum: 27.12.2016 Revízia: MÄRka: 1:1000
			Formát: A3V		Výkres č.: 13

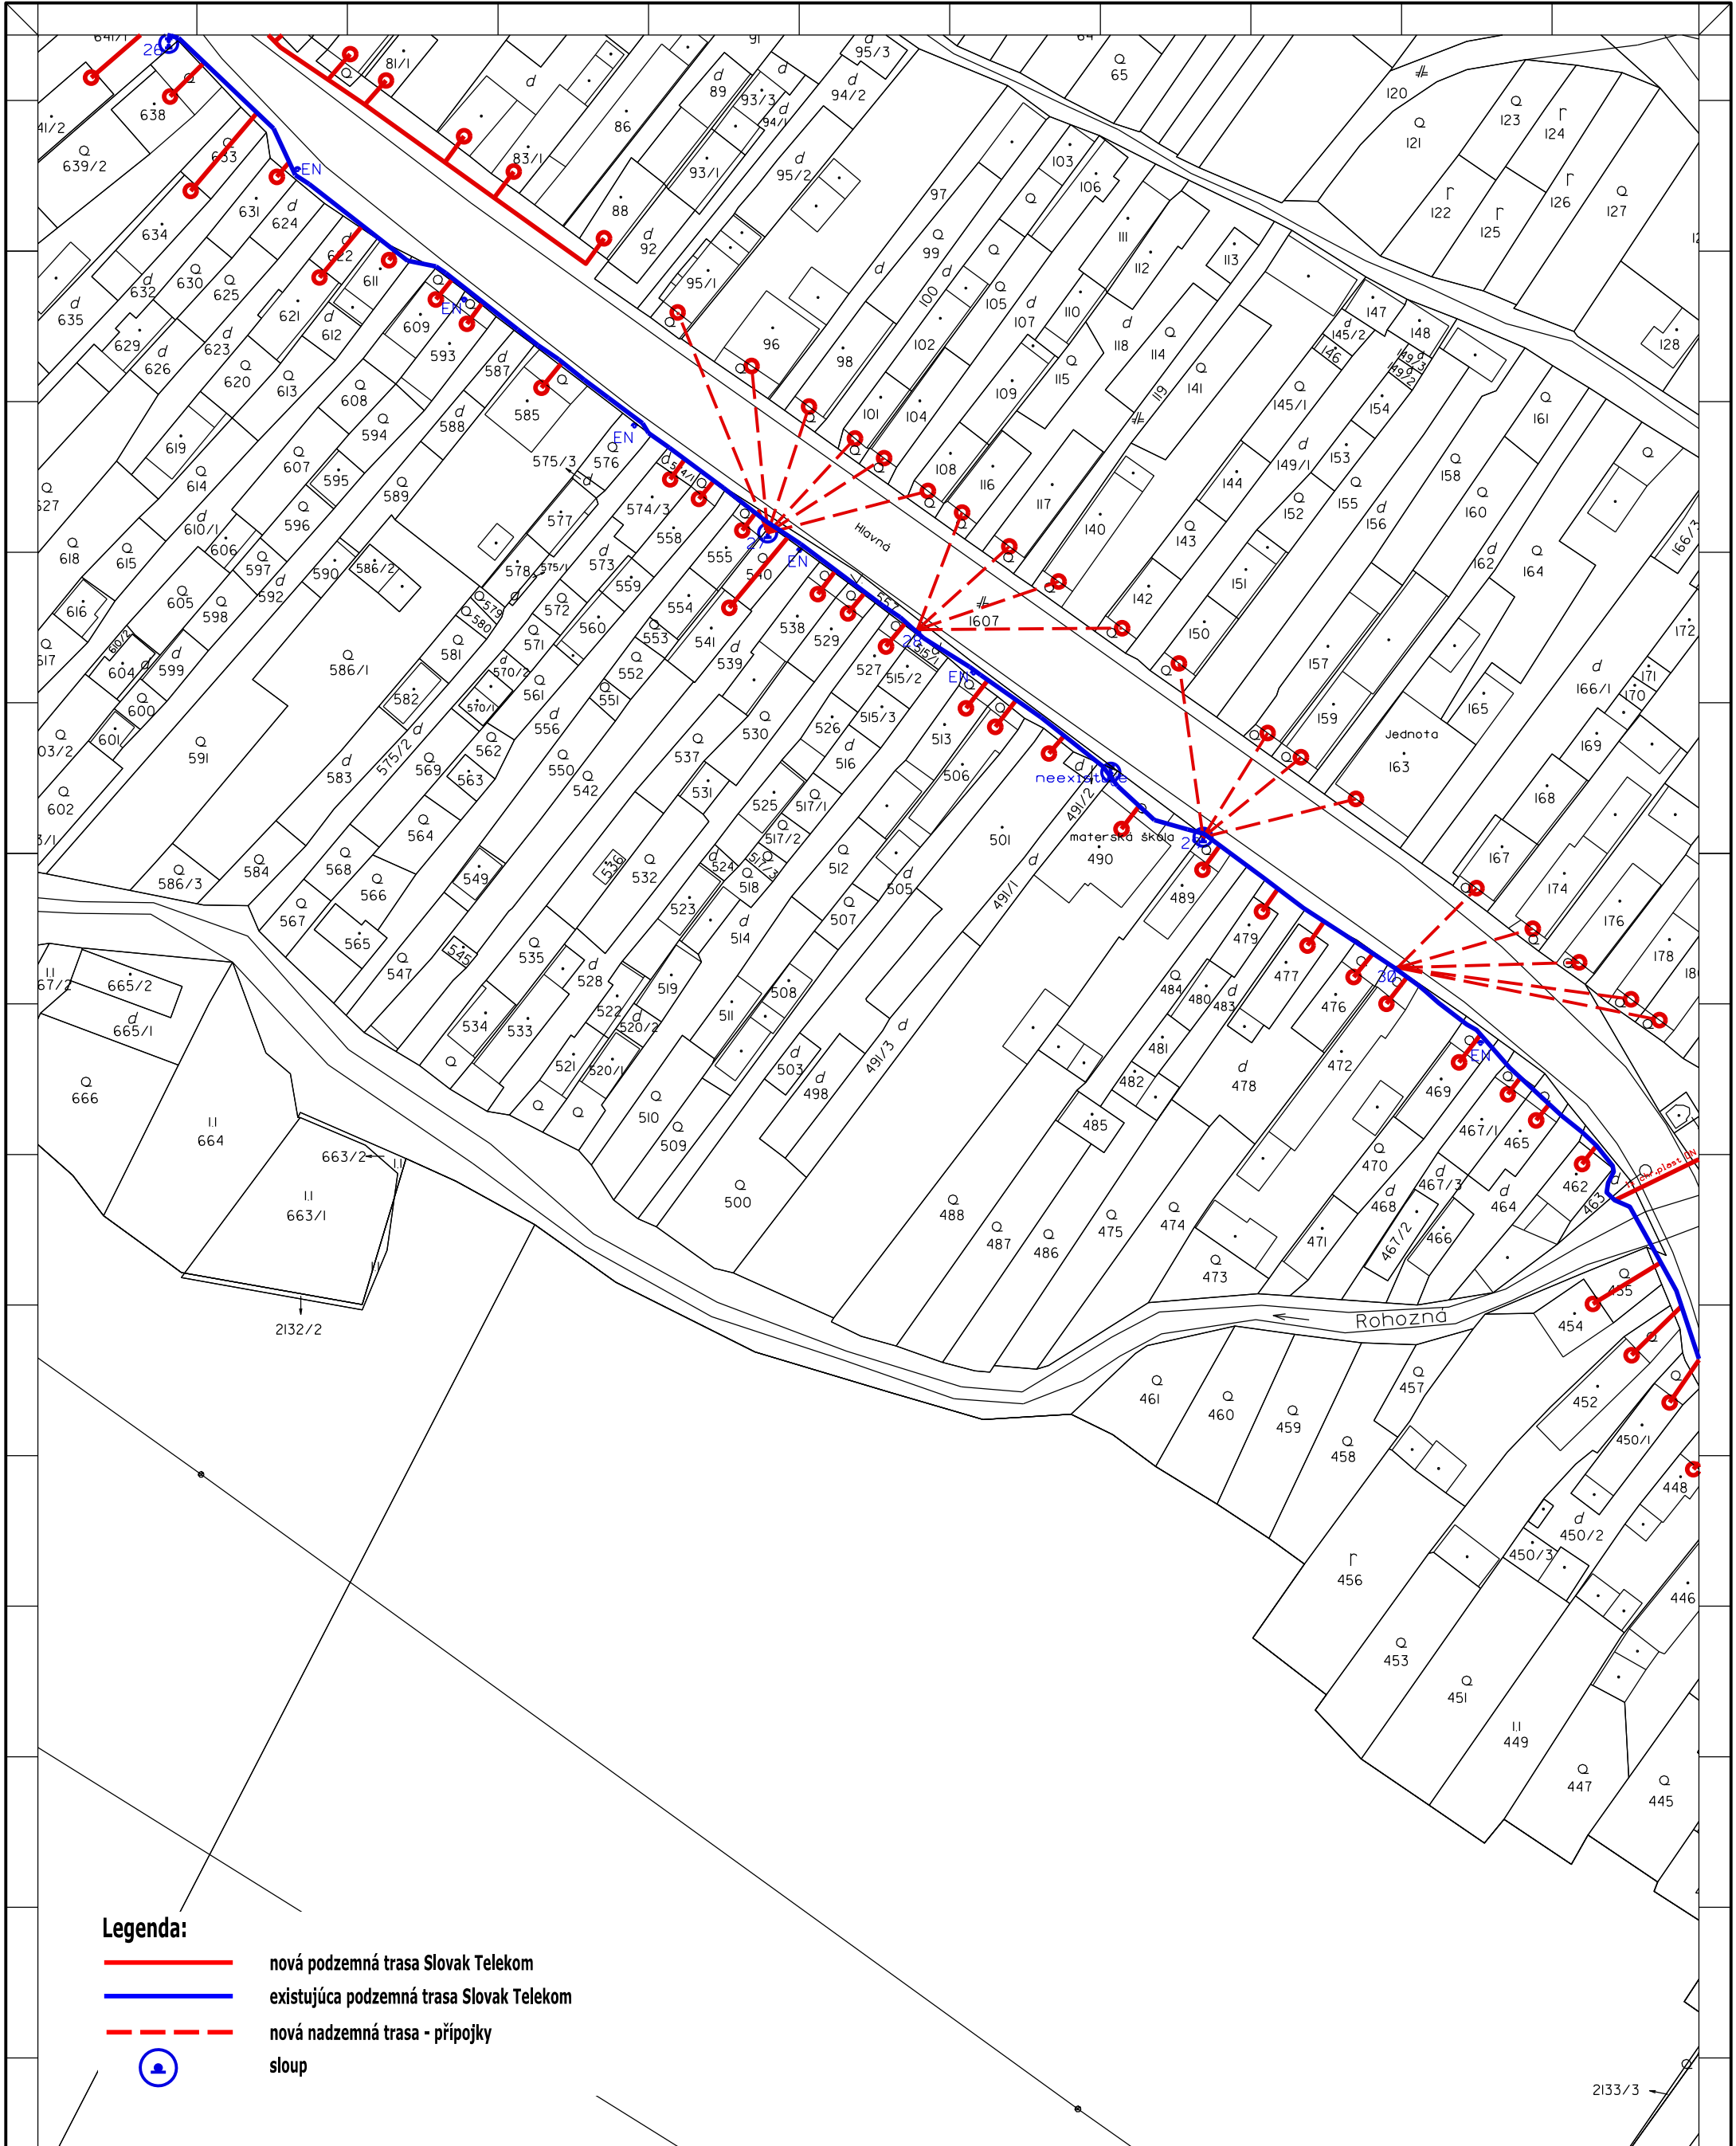

Legenda:

- nová podzemná trasa Slovak Telekom
- existujúca podzemná trasa Slovak Telekom
- - - nová nadzemná trasa - prípojky
- ⊙ sloup


Zpracovateľ dokumentácie: OPTOMONT, s.r.o. Boženy Nemcovej 8, 811 04 Bratislava		Investor: Slovak Telekom, a.s. Bajkalska 28, 817 62 Bratislava		Název stavby: INS FTTH BR Pohronská Polhora	
Čiast, názov výkresu: Návrh trasy časť I4		Odpovedný projektant: Podpis: Veronika Kastnerova	Podpis:	Číslo investora: Číslo dodávateľa: Stupeň: Datum: Revízia: 1:1000	Formát: A3V
		Kreslil: Jiří Wojsnar	Podpis:	Výkres č.: 14	

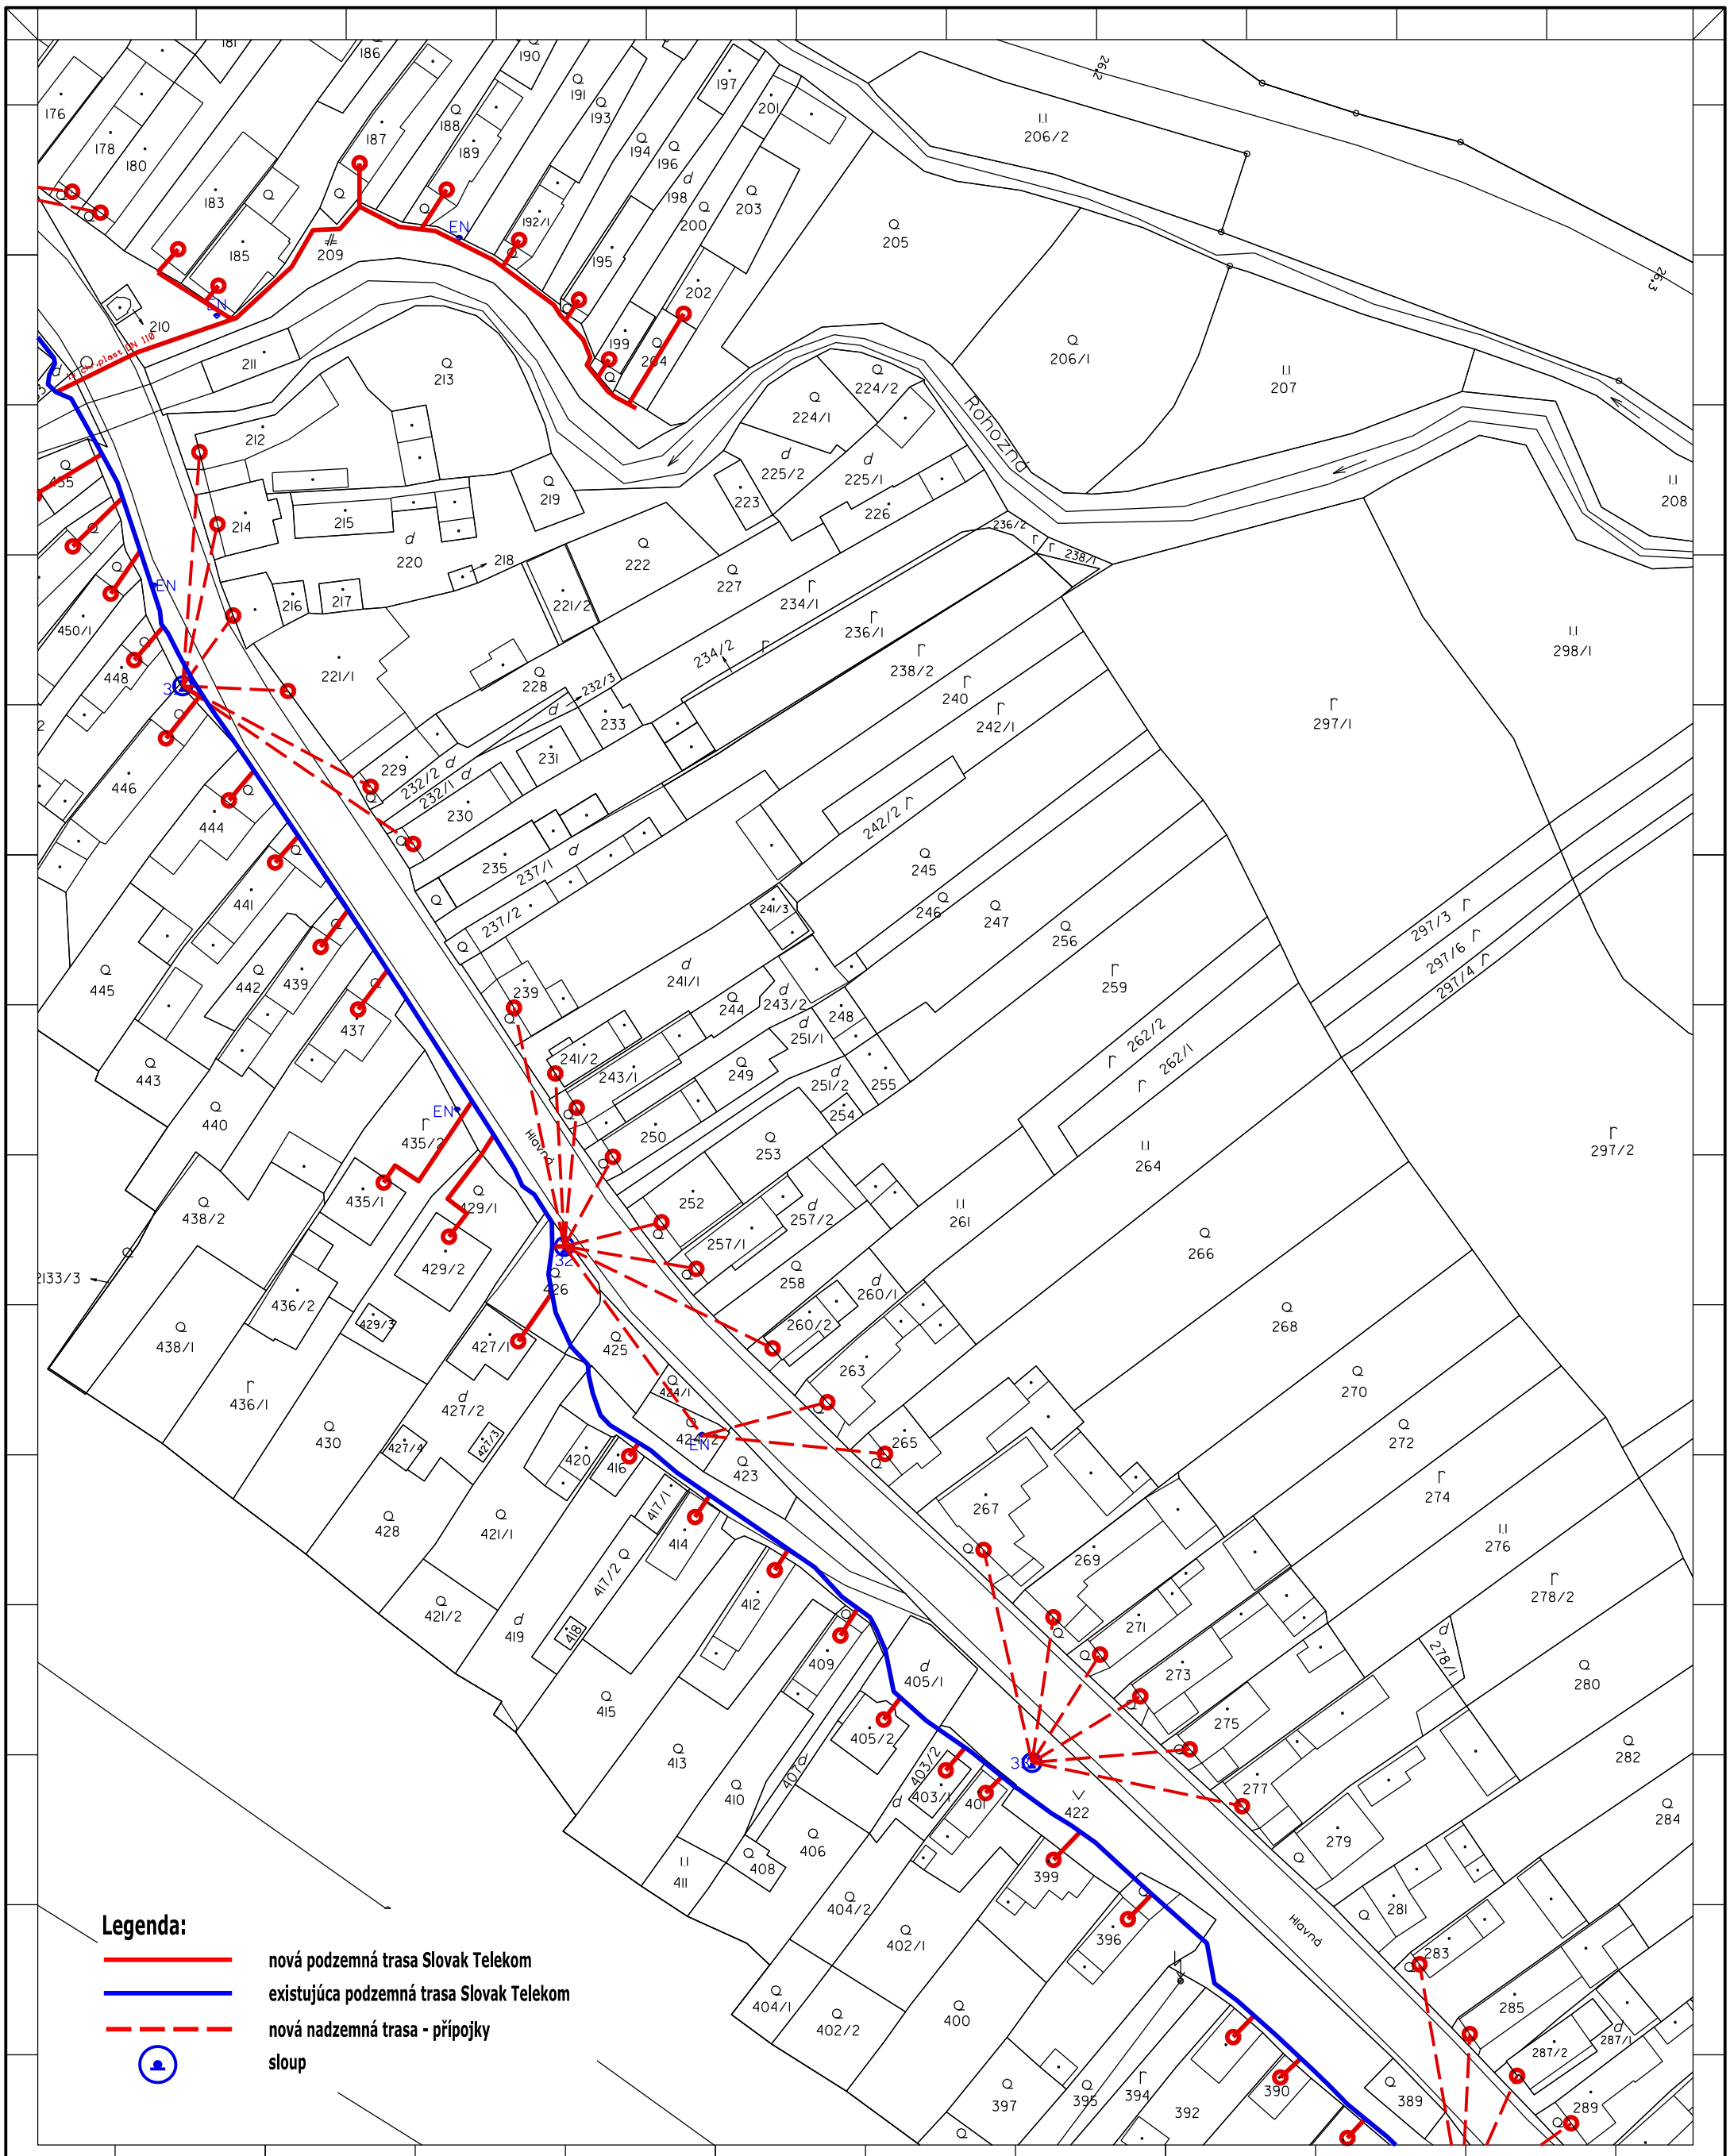

Legenda:

- nová podzemná trasa Slovak Telekom
- existujúca podzemná trasa Slovak Telekom
- - - nová nadzemná trasa - prípojky
- ⊙ sloup

Zpracovateľ dokumentácie:		Investor:		Název stavby:	
OPTOMONT, s.r.o.		Slovak Telekom, a.s.		INS FTTH BR Pohronská Polhora	
Bozeny Nemcovej 8, 811 04 Bratislava		Bajkalska 28, 817 62 Bratislava			
Část, názov výkresu:		Odpovedný projektant:		Číslo investora:	
Návrh trasy		Podpis:		Stupeň: PD	
časť 15		Kontroloval:		Datum: 27.12.2016	
		Veronika Kastnerova		Revízia:	
		Kreslil:		MÄRKA:	
		Jiří Wojnar		1:1000	
				A3V	
				15	

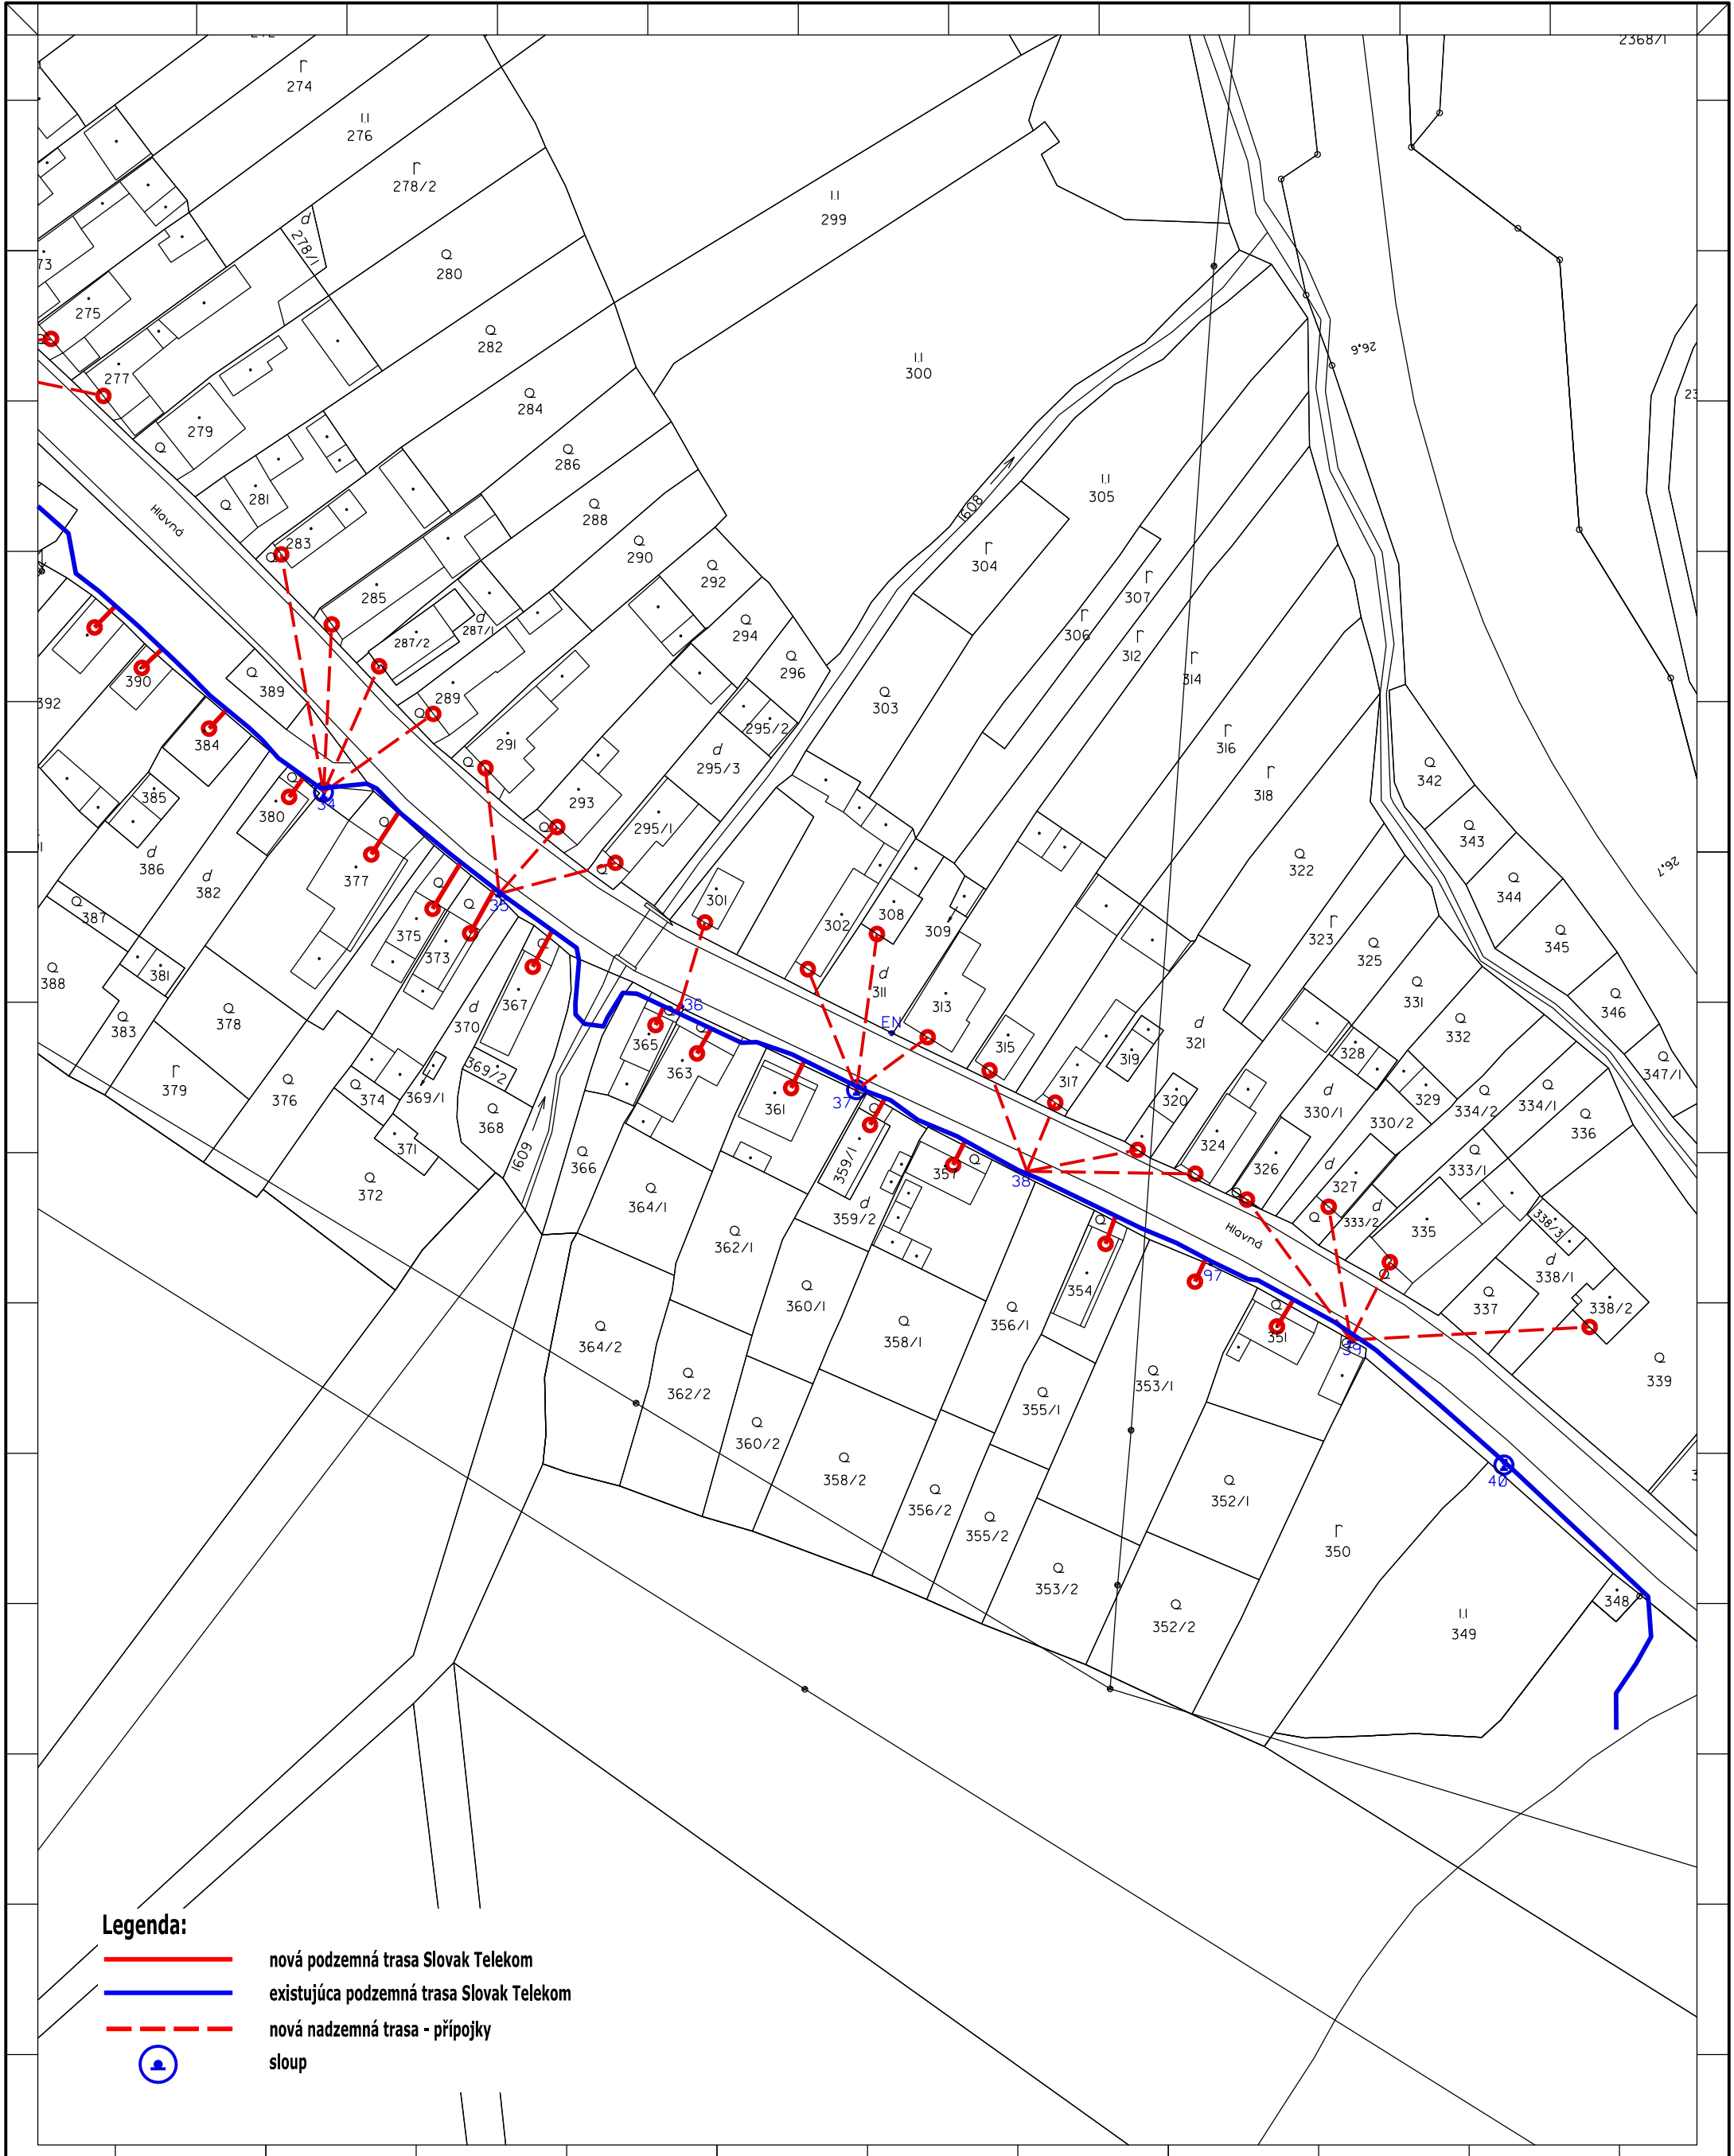

Legenda:

- nová podzemná trasa Slovak Telekom
- existujúca podzemná trasa Slovak Telekom
- - - - nová nadzemná trasa - prípojky
- ⊙ sloup

Zpracovateľ dokumentácie : OPTOMONT, s.r.o. Bozeny Nemcovej 8, 811 04 Bratislava		Investor: Slovak Telekom, a.s. Bajkalska 28, 817 62 Bratislava		Název stavby : INS FTTH BR Pohronská Polhora	
Čiast, názov výkresu: Návrh trasy časť 16		Odpovedný projektant: Podpis: Kontroloval : Veronika Kastnerova Kreslil : Jiří Wojsnar		Číslo investora: Číslo dodávateľa: Stupeň: PD Datum: 27.12.2016 Revízie: MÄRKA: 1:1000	
				A3V	16