



PRIEČNE REZY M 1:100


REZ 1

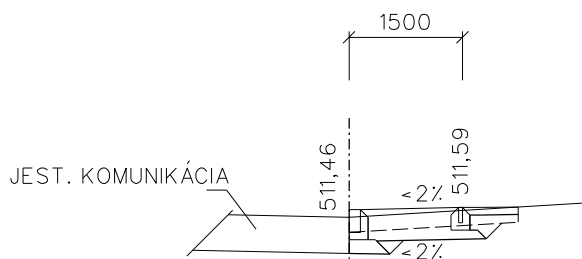

REZ 2

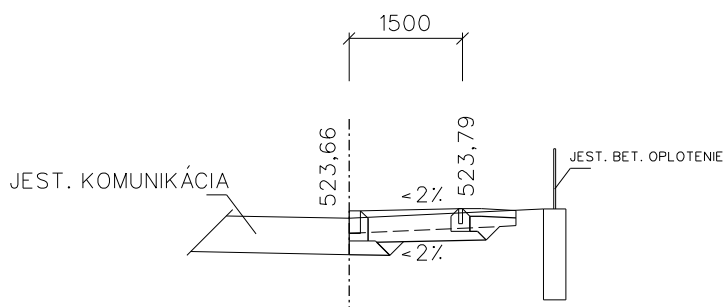

REZ 3

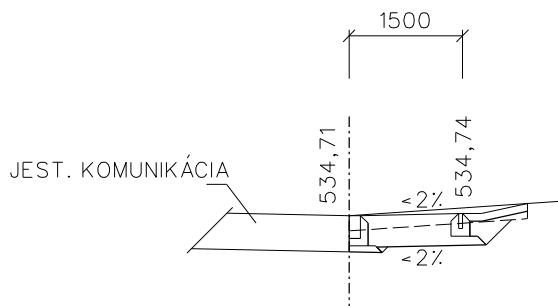

Výškový systém: BPV			
HL.PROJ.:	ZODP.PROJ.:	KRESLIL:	 omegalfa s. r. o. Roľnícka 486/43 031 05 Liptovský Mikuláš maros.ulicny@gmail.com tel: 0918121904
Ing. Martin Uličný	Ing. Martin Uličný		
STAVEBNÍK:			
MESTO BREZNO			
AKCIA:			PROJEKT PRE STAVEBNÉ KONANIE
CHODNÍK NA ULICI KIEPKA - BREZNO			ZÁKAZKA Č.: 98/17
			MIERKA: 1:100
MIESTO STAVBY: kat. úz. Brezno			DÁTUM: 12/2017
			POČET A4: 1
OBSAH:			ČÍSLO PRÍLOHY
SPEVNENÉ PLOCHY			4.
PRIEČNE REZY			ČÍSLO KÓPIE