


VZOROVÝ PRIEČNY REZ - CHODNÍK

M 1:50

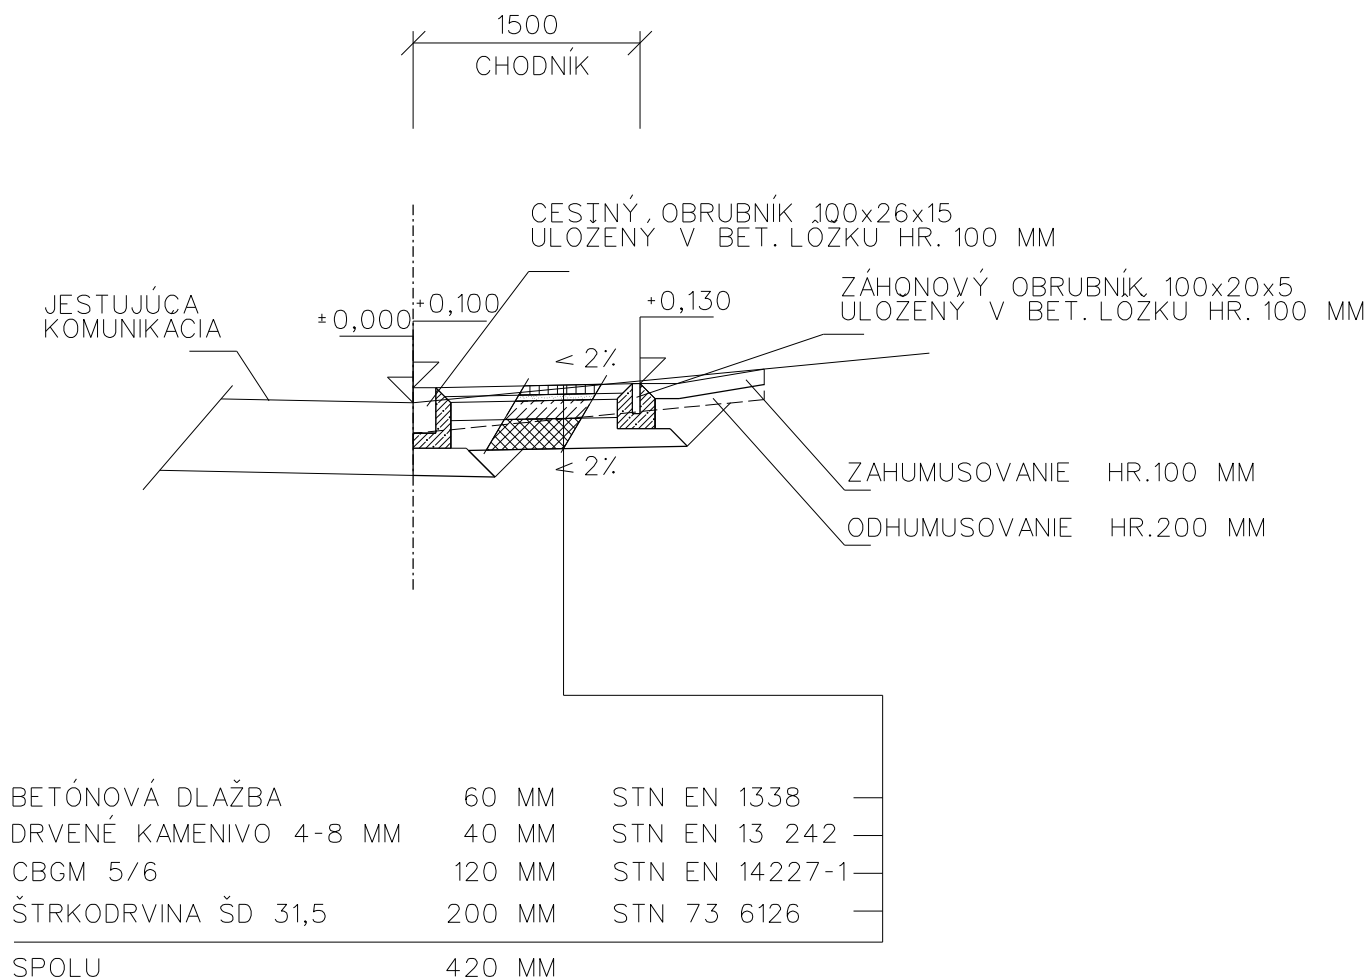

Výškový systém: BPV			
HL.PROJ.:	ZODP.PROJ.:	KRESLIL:	omegalfa s. r. o. Roľnícka 486/43 031 05 Liptovský Mikuláš maros.ulicny@gmail.com tel: 0918121904
Ing. Martin Uličný	Ing. Martin Uličný		
STAVEBNÍK:			
MESTO BREZNO			
AKCIA:			PROJEKT PRE STAVEBNÉ KONANIE
CHODNÍK NA ULICI KIEPKA - BREZNO			ZÁKAZKA Č.: 98/17
MIESTO STAVBY: kat. úz. Brezno			MIERKA: 1:50
OBSAH:			DÁTUM: 12/2017
SPEVNENÉ PLOCHY			POČET A4: 2
VZOROVÝ PRIEČNY REZ			ČÍSLO PRÍLOHY 3.
			ČÍSLO KÓPIE