


EXIST. PRÍJAZD
ZO ŠT. CESTY

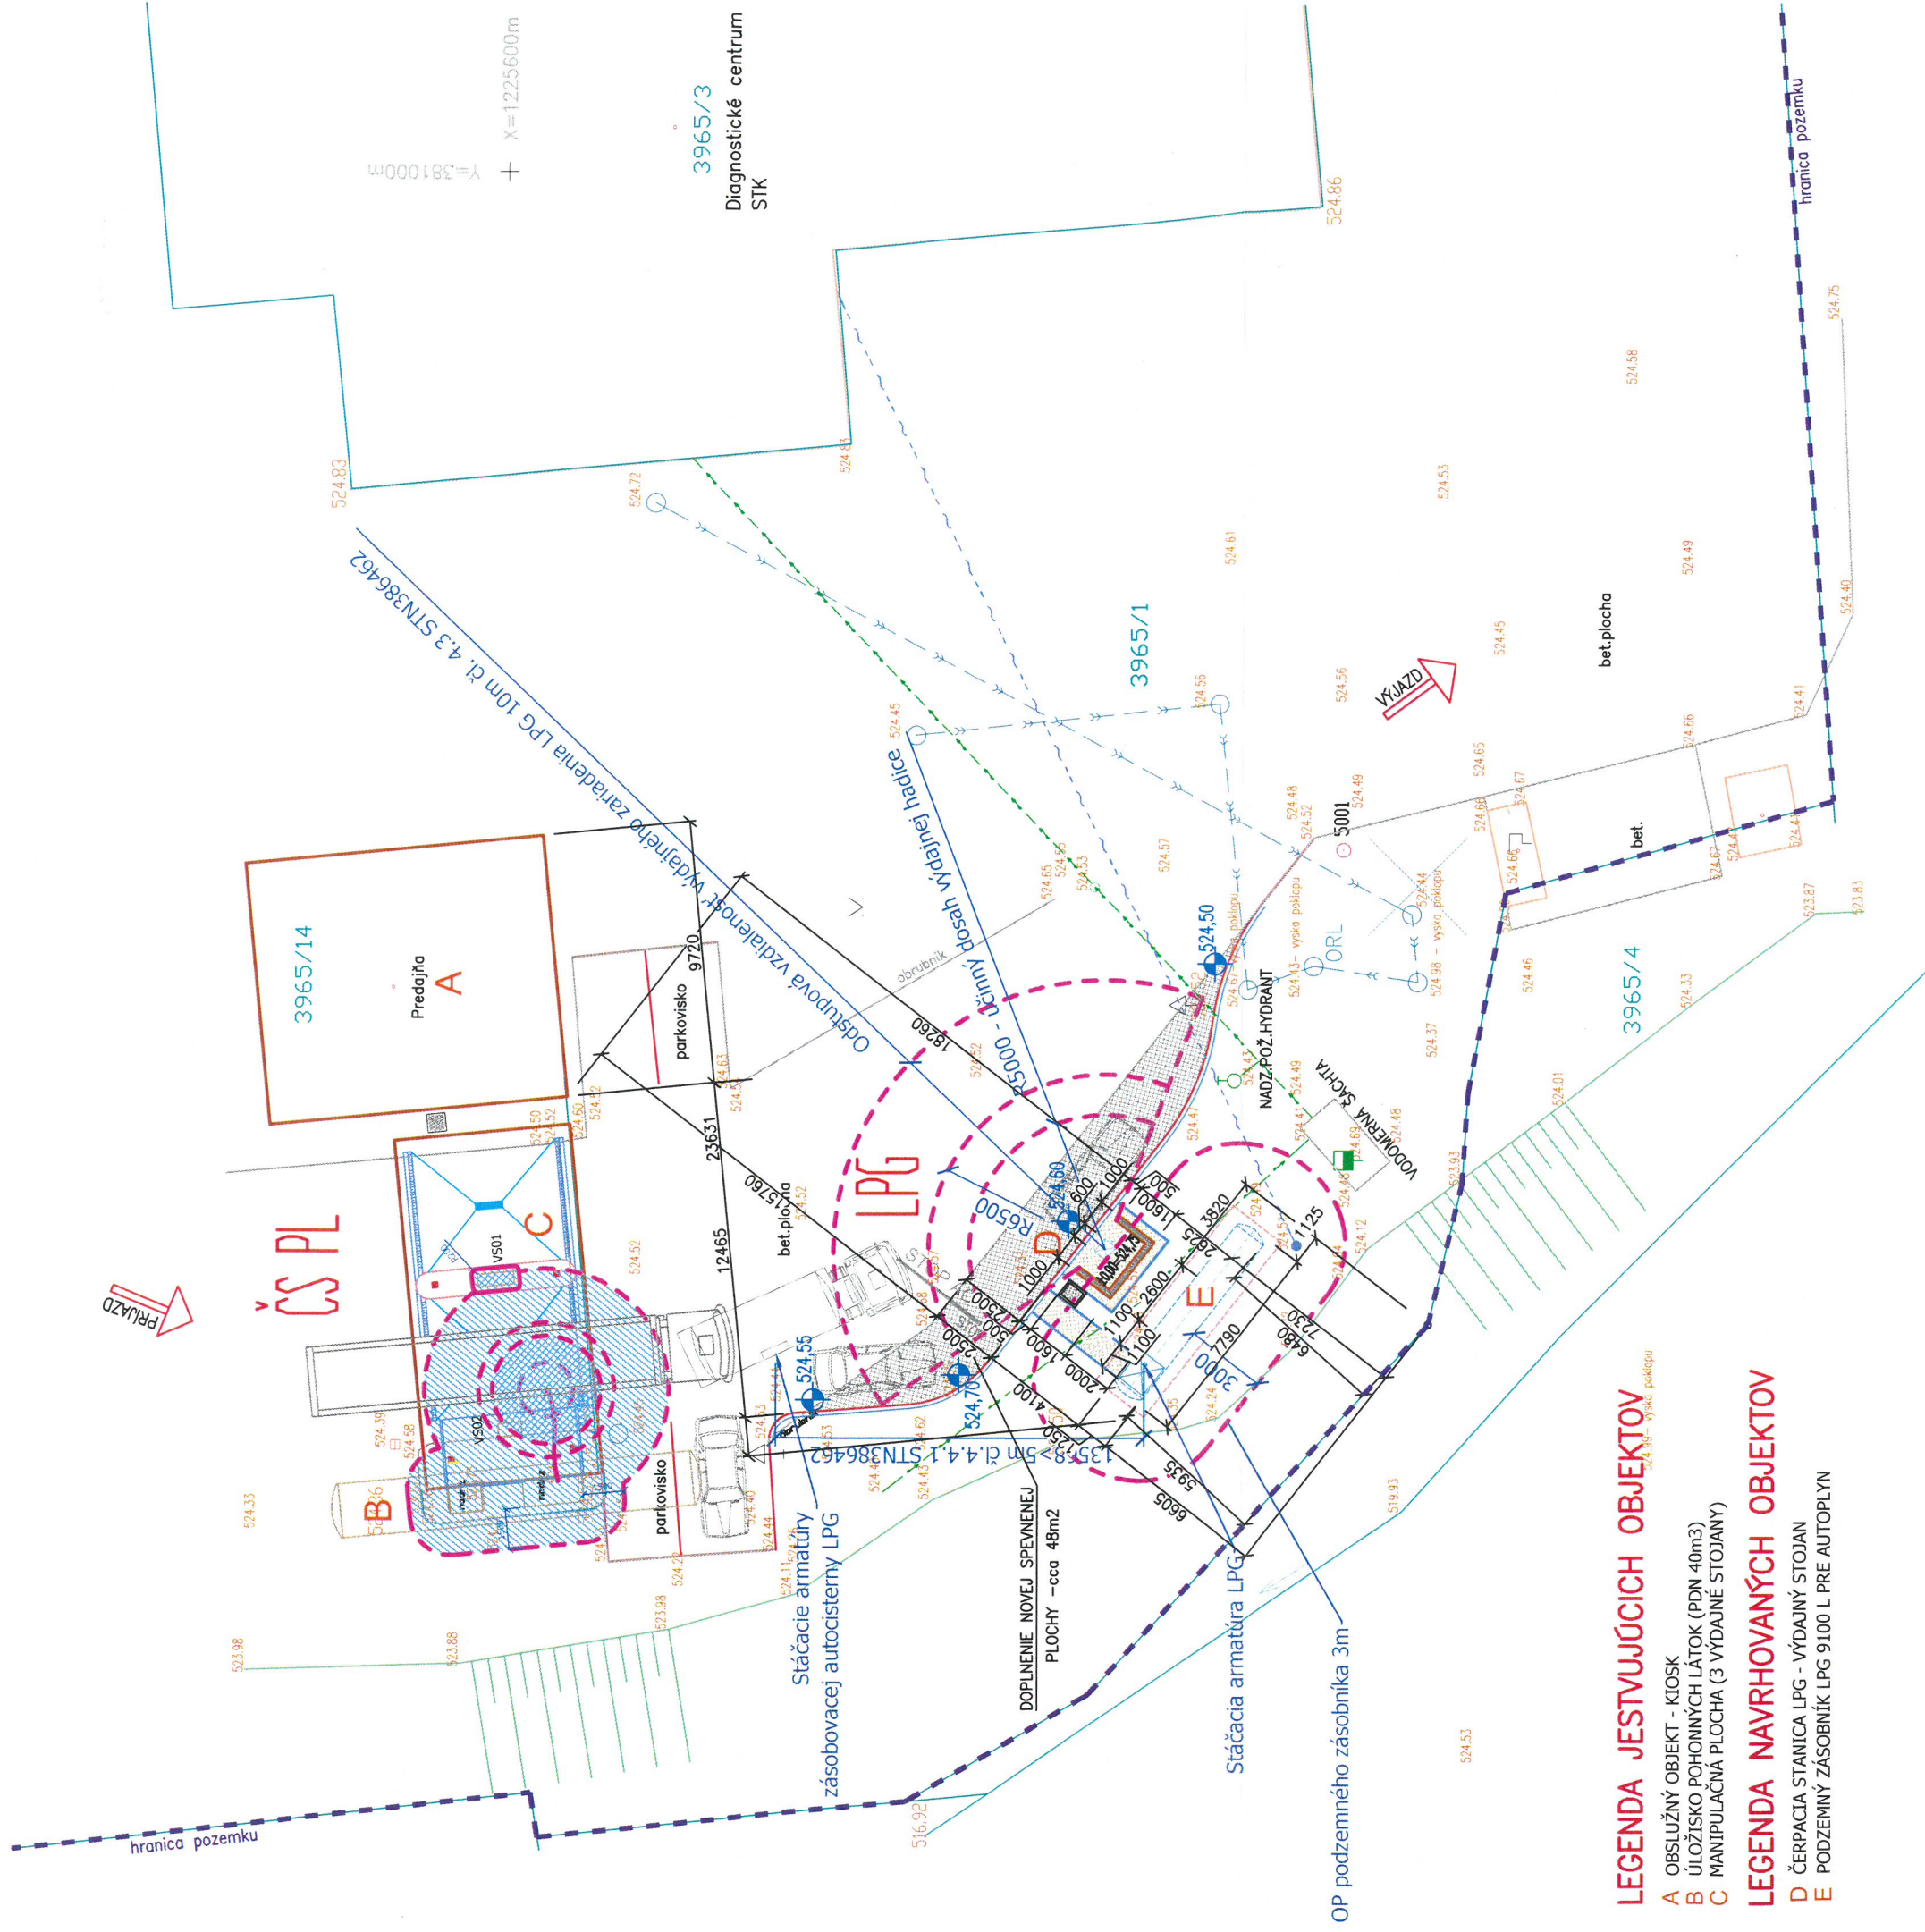

LEGENDA JESTVUJÚCICH OBJEKTOV

- A OBSLUŽNÝ OBJEKT - KIOSK
- B ÚLOŽIŠKO POHONNÝCH LÁTKO (PDN 40m³)
- C MANIPULAČNÁ PLOCHA (3 VÝDAJNÉ STOJANY)

LEGENDA NAVRHOVANÝCH OBJEKTOV

- D ČERPAČIA STANICA LPG - VÝDAJNÝ STOJAN
- E PODZEMNÝ ZÁSOBNÍK LPG 9100 L PRE AUTOPLYN

LEGENDA POLOHOPIŠNÉHO ZAMERANIA

- drevený stĺp
- šachta
- vpust
- ▣ vodomerná šachta
- ⊕ nadzemný hydrant
- vodovodné šúpatko
- vodovod neoveryteľný
- telekomunikačné vedenie nadzemné
- dažďová kanalizácia
- katastrálne hranice
- 524.60 navrhované výšky novej spevnenej plochy



EXIST. VÝJAZD
NA ŠT. CESTU



F-PROSS MICHALOVCE	
AUTOR PROJEKTU:	Ing. VLADIMÍR FEJLEK
ZODP. PROJEKTANT:	Ing. GABRIEL HALIŠČÁK
INVESTOR:	STK BREZNO s.r.o., BREZNO, CESTA OSLOBODITEĽOV 2826/10B
STAVBA:	DOPLNENIE ČSPL MAZORNÍK O ČS LPG K.Ú. BREZNO, parc.č.3965/1
OBSAH:	CELKOVÁ SITUÁCIA STAVBY
DÁTUM	04.2018
FORMÁT	2 A4
STUPEŇ	DSP
MIERKA	č.v. 1:250
	C.