


SITUÁCIA
STAV - BÚRACIE PRÁCE

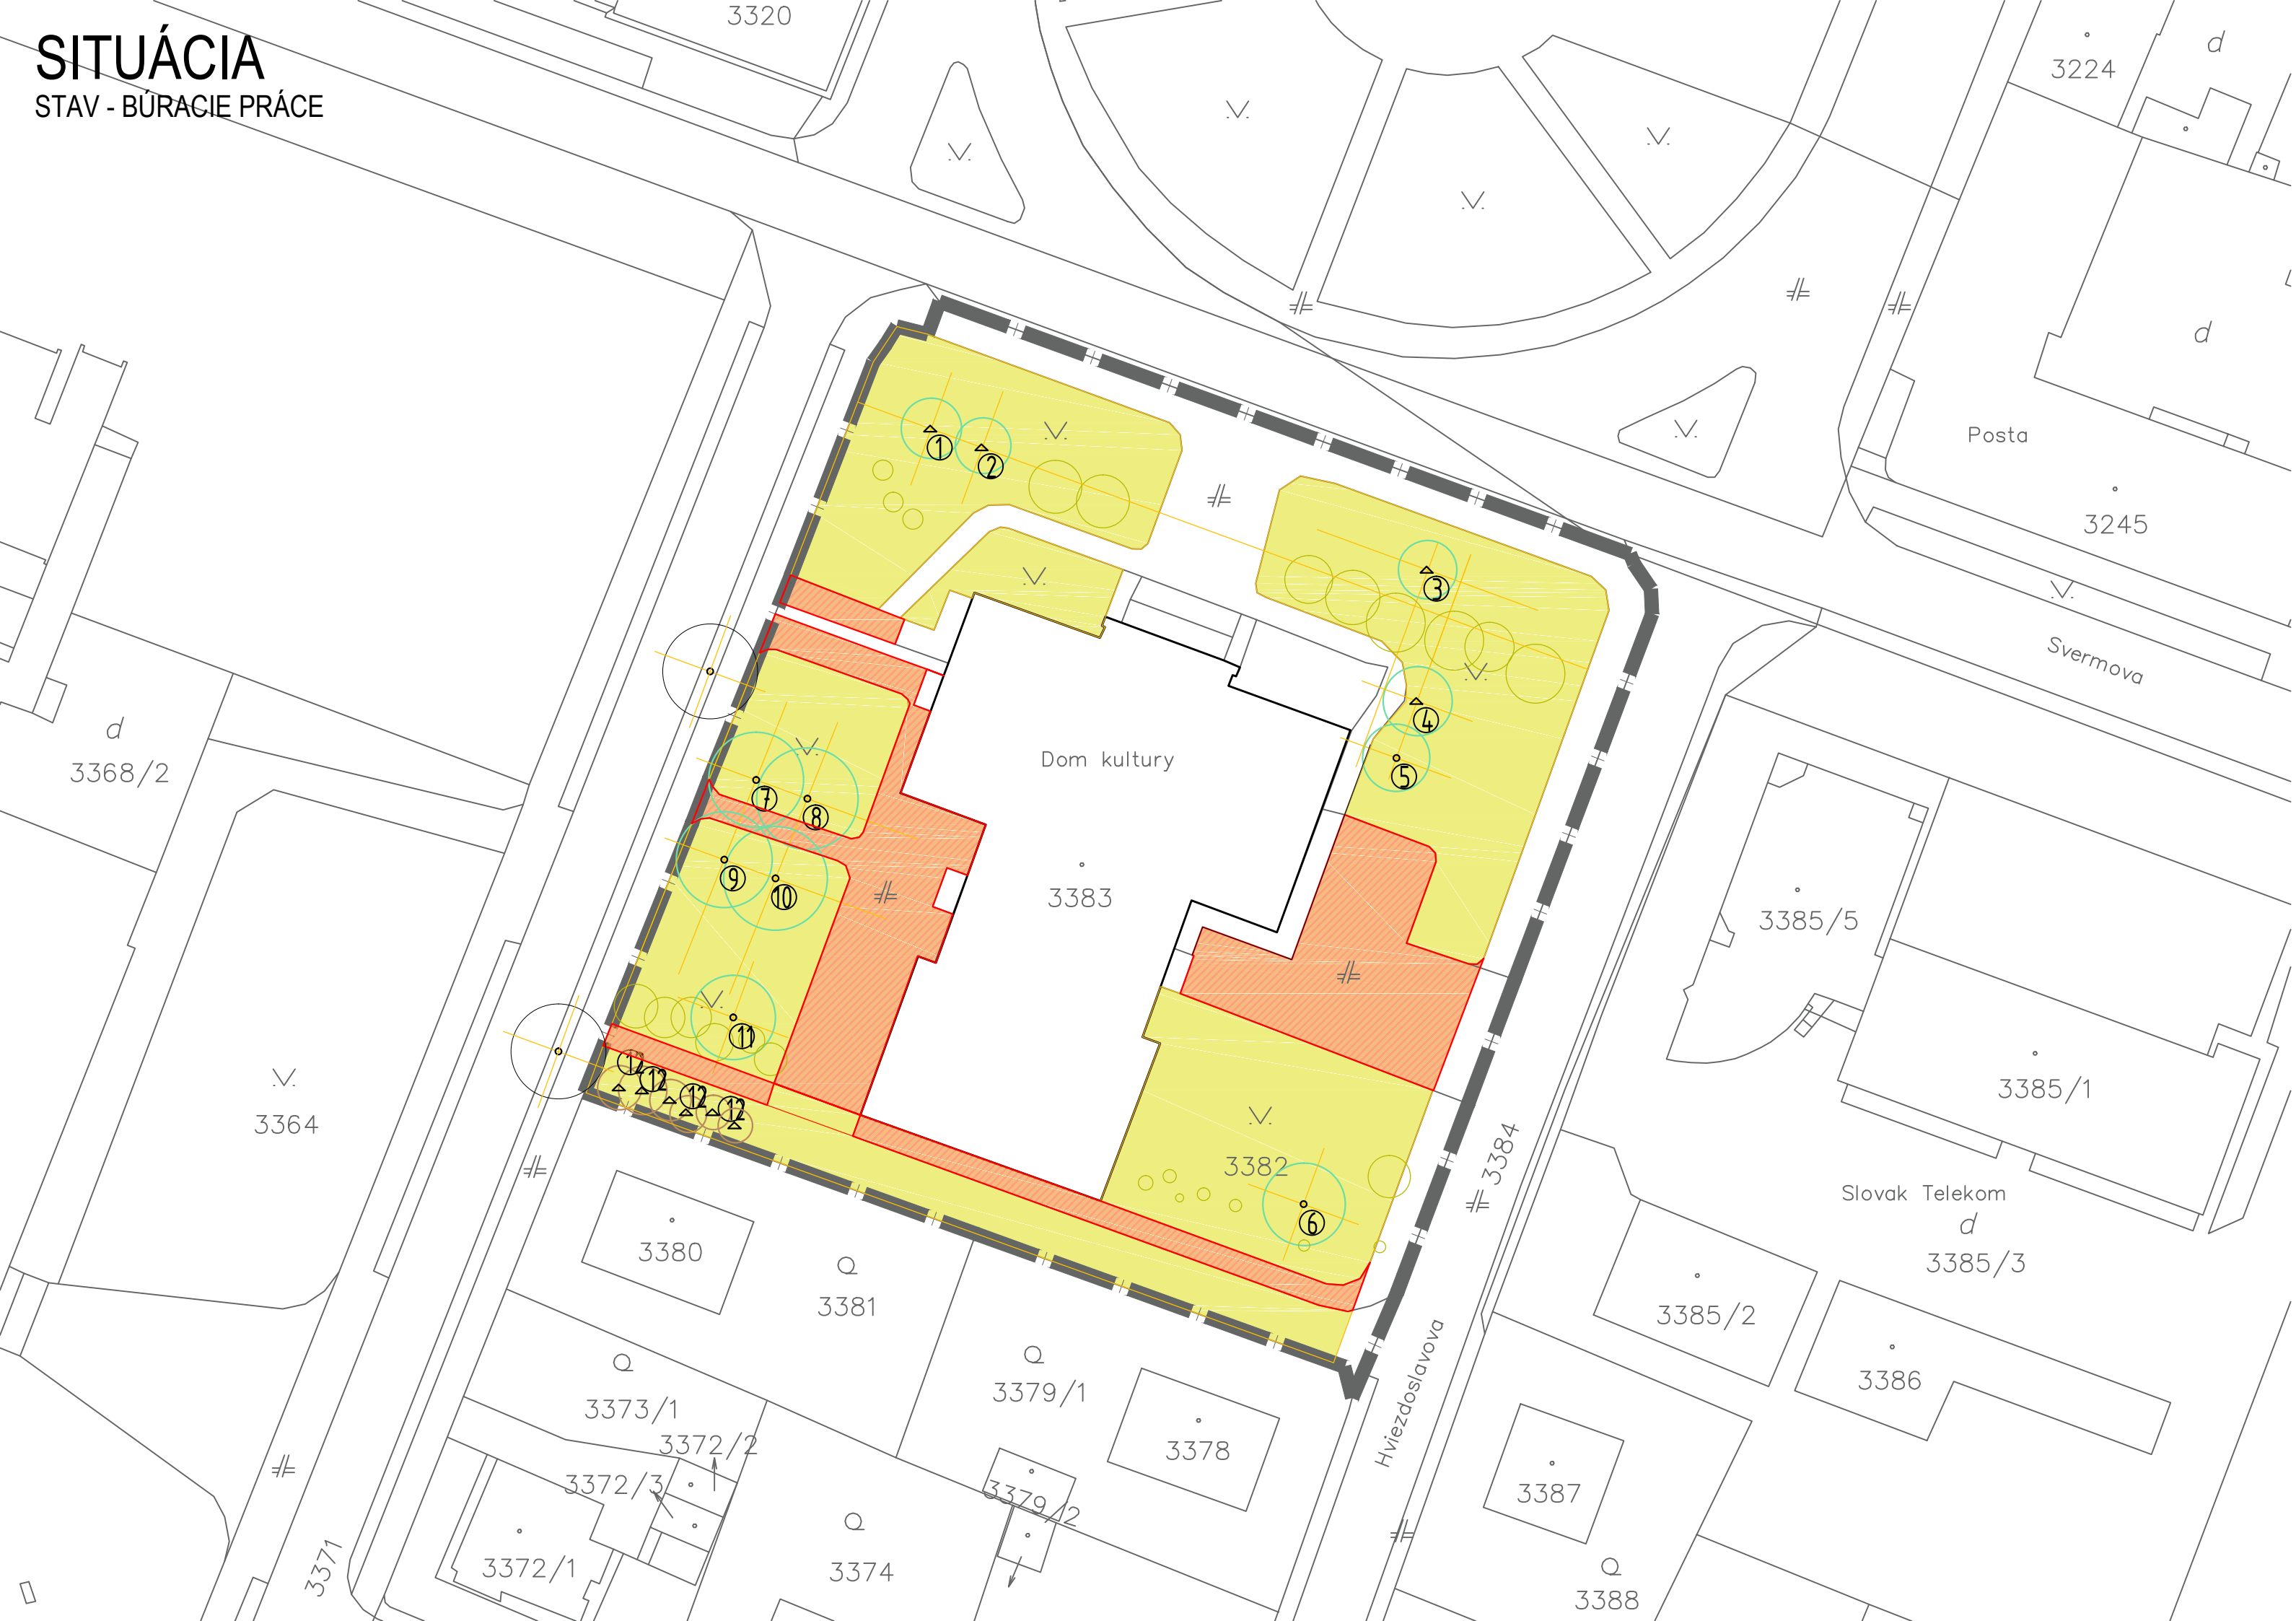

LEGENDA

HRANICA RIEŠENÉHO ÚZEMIA

OBJEKT – DOM KULTÚRY

EXISTUJÚCE SPEVNENÉ PLOCHY /CHODNÍK/

HRANICE POZEMKOV PODĽA KN

TRÁVNATÉ PLOCHY

ALFALTOVÉ PLOCHY – BÚRACIE PRÁCE – 857,04 M2, OBRUBNÍK 265,3 BM


DREVINY IHLIČNATÉ

DREVINY LISTNATÉ

KROVINY

- VÝPIS DREVÍN
- 1. PICEA PUNGENS
 - 2. PICEA PUNGENS
 - 3. PICEA PUNGENS
 - 4. PICEA PUNGENS
 - 5. PRUNUS PERSIFERA
 - 6. ACER PSEUDOPLATANUS
 - 7. ACER PSEUDOPLATANUS
 - 8. ACER PSEUDOPLATANUS
 - 9. ACER PSEUDOPLATANUS
 - 10. ACER PSEUDOPLATANUS
 - 11. SORBUS AUCUPARIA
 - 12. PICEA ABIES (6X V ZÁPOJI)

VÝŠKOVÝ SYSTÉM : RELATÍVNY

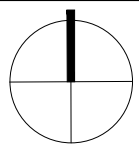

ČÍSLO KÓPIE	ZODP. PROJEKTANT ING. BARBORA HALÁSOVÁ , KA 0056				
	AUTOR NÁVRHU ING. BARBORA HALÁSOVÁ				
	VYPRACOVAL ING. BARBORA HALÁSOVÁ				
	INVESTOR	MESTO BREZNO, Nám. gen. M.R.Štefánika 1, Brezno			
	MIESTO STAVBY	p.č. C-KN 3382, 3383, k.ú. BREZNO			
	NÁZOV STAVBY	VODOZÁDRŽNÉ OPATRENIA V INTRAVILÁNE MESTA BREZNO VEREJNÝ PRIESTOR CENTRA MESTA		FORMÁT	3A4
				DÁTUM	05/2018
			MIERKA	1:500	
OBJEKT			STUPEŇ	DUR	
OBSAH	SITUÁCIA – STAV – BÚRACIE PRÁCE		ARCHÍVNE ČÍSLO	ČÍSLO VÝKRESU 02	