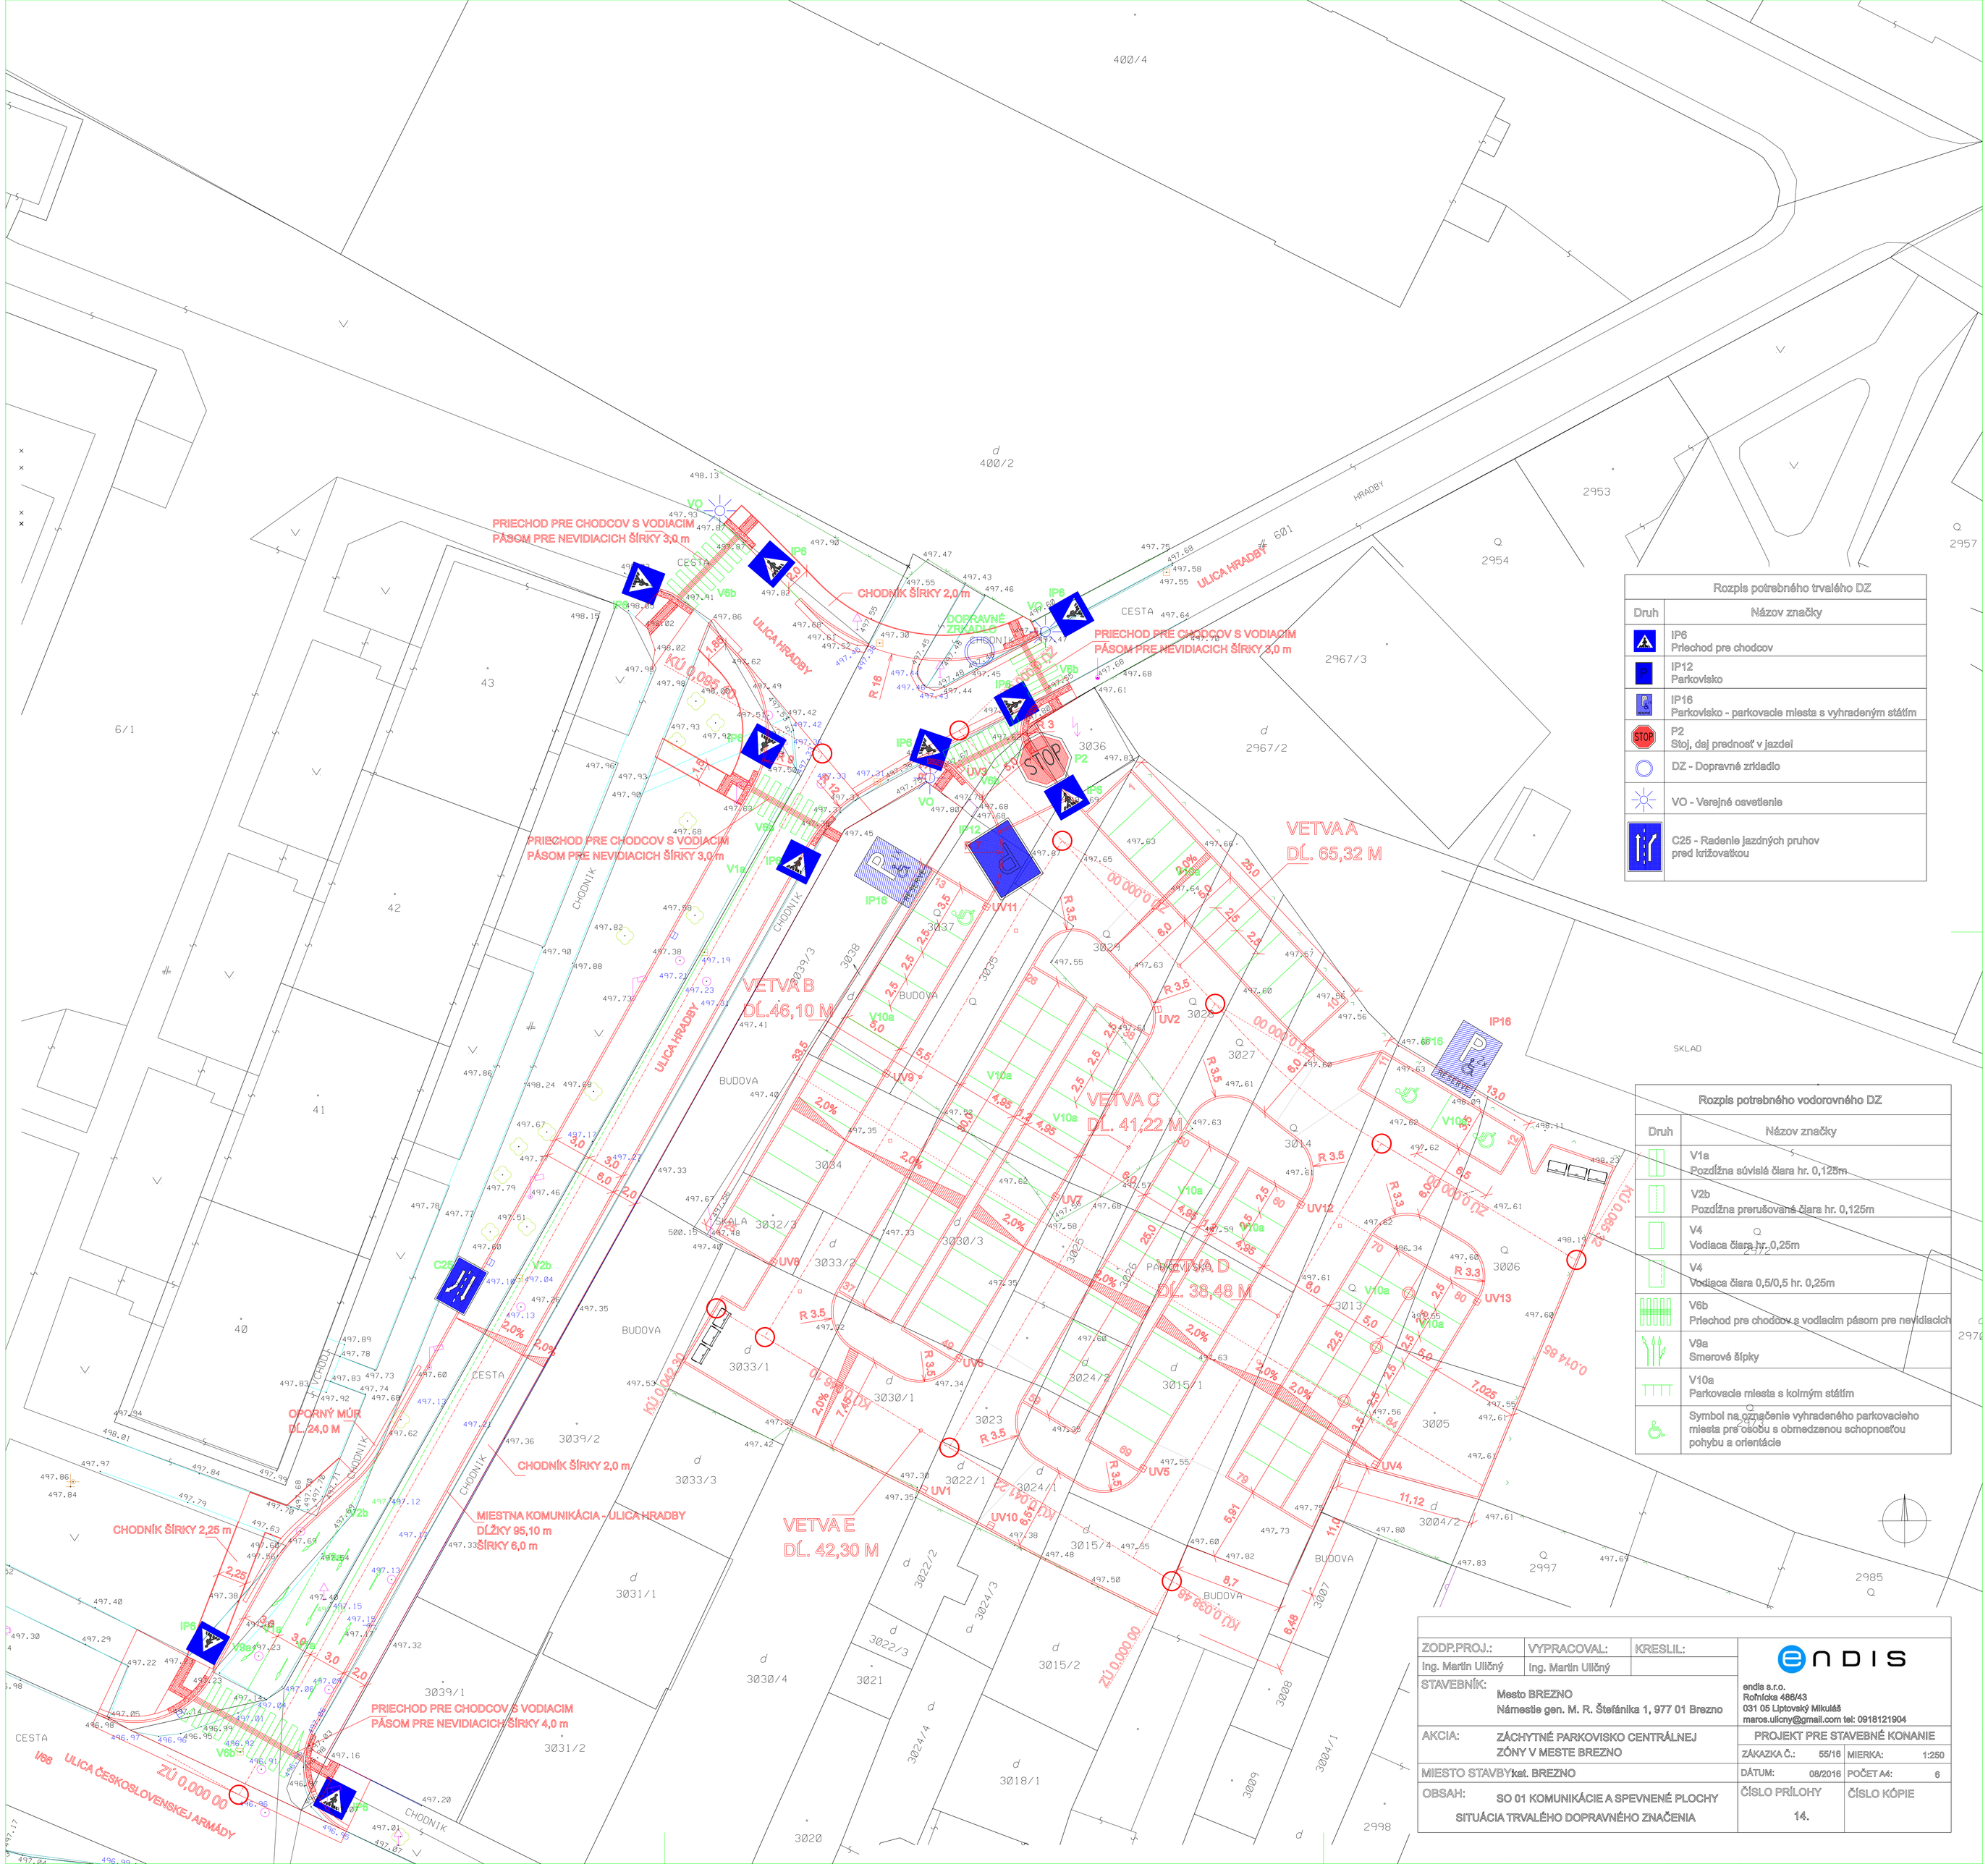

Rozpis potrebného trvalého DZ	
Druh	Názov značky
	IP6 Priechod pre chodcov
	IP12 Parkovisko
	IP16 Parkovisko - parkovacie miesta s vyhradeným státím
	P2 Stoj, daj prednosť v jazdei
	DZ - Dopravné zrkadlo
	VO - Verejné osvetlenie
	C25 - Radenie jazdných pruhov pred križovatkou

Rozpis potrebného vodorovného DZ	
Druh	Názov značky
	V1a Pozdĺžna súvislá čiara hr. 0,125m
	V2b Pozdĺžna prerušovaná čiara hr. 0,125m
	V4 Vodiaca čiara hr. 0,25m
	V4 Vodiaca čiara 0,5/0,5 hr. 0,25m
	V6b Priechod pre chodcov s vodiacim pásom pre nevidiacich
	V9a Smerové šípky
	V10a Parkovacie miesta s kolmým státím
	Symbol na označenie vyhradeného parkovacieho miesta pre osobu s obmedzenou schopnosťou pohybu a orientácie

ZODP.PROJ.:	VYPRACOVAL:	KRESLIL:	endis s.r.o. Rohnícka 486/43 031 05 Liptovský Mikuláš marce.ulicny@gmail.com tel: 0918121904
Ing. Martin Uličný	Ing. Martin Uličný		
STAVEBNÍK:	Mesto BREZNO Námestie gen. M. R. Štefánika 1, 977 01 Brezno		
AKCIA:	ZÁCHYTNÉ PARKOVISKO CENTRÁLNEJ ZÓNY V MESTE BREZNO		PROJEKT PRE STAVEBNÉ KONANIE
		ZÁKAZKA Č.: 55/16	MIERKA: 1:250
MIESTO STAVBY:	kat. BREZNO	DÁTUM: 08/2016	POČET A4: 6
OBSAH:	SO 01 KOMUNIKÁCIE A SPEVNENÉ PLOCHY SITUÁCIA TRVALÉHO DOPRAVNÉHO ZNAČENIA	ČÍSLO PRÍLOHY 14.	ČÍSLO KÓPIE