
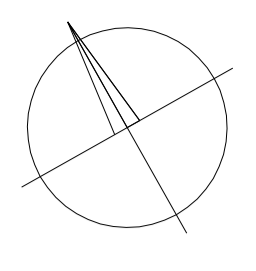



Rozpis potrebného trvalého DZ	
Druh	Názov značky
	IP6 - Priechod pre chodcov
	C25 - Rádlenie jazdných pruhov pred krížovatkou
	V6b - Priechod pre chodcov s vodiacim pásmom pre nevidiacich
	V9a - Smerové šípky

LEGENDA:

- STAVEBNÉ ÚPRAVY MIESTNEJ KOMUNIKÁCIE
- NAVRHOVANÁ PARKOVACIA PLOCHA
- VOZOVKA S ASFALTOVÝM KRYTOM
- CHODNÍK S DLAŽDENÝM KRYTOM
- CHODNÍK S ASFALTOVÝM KRYTOM
-

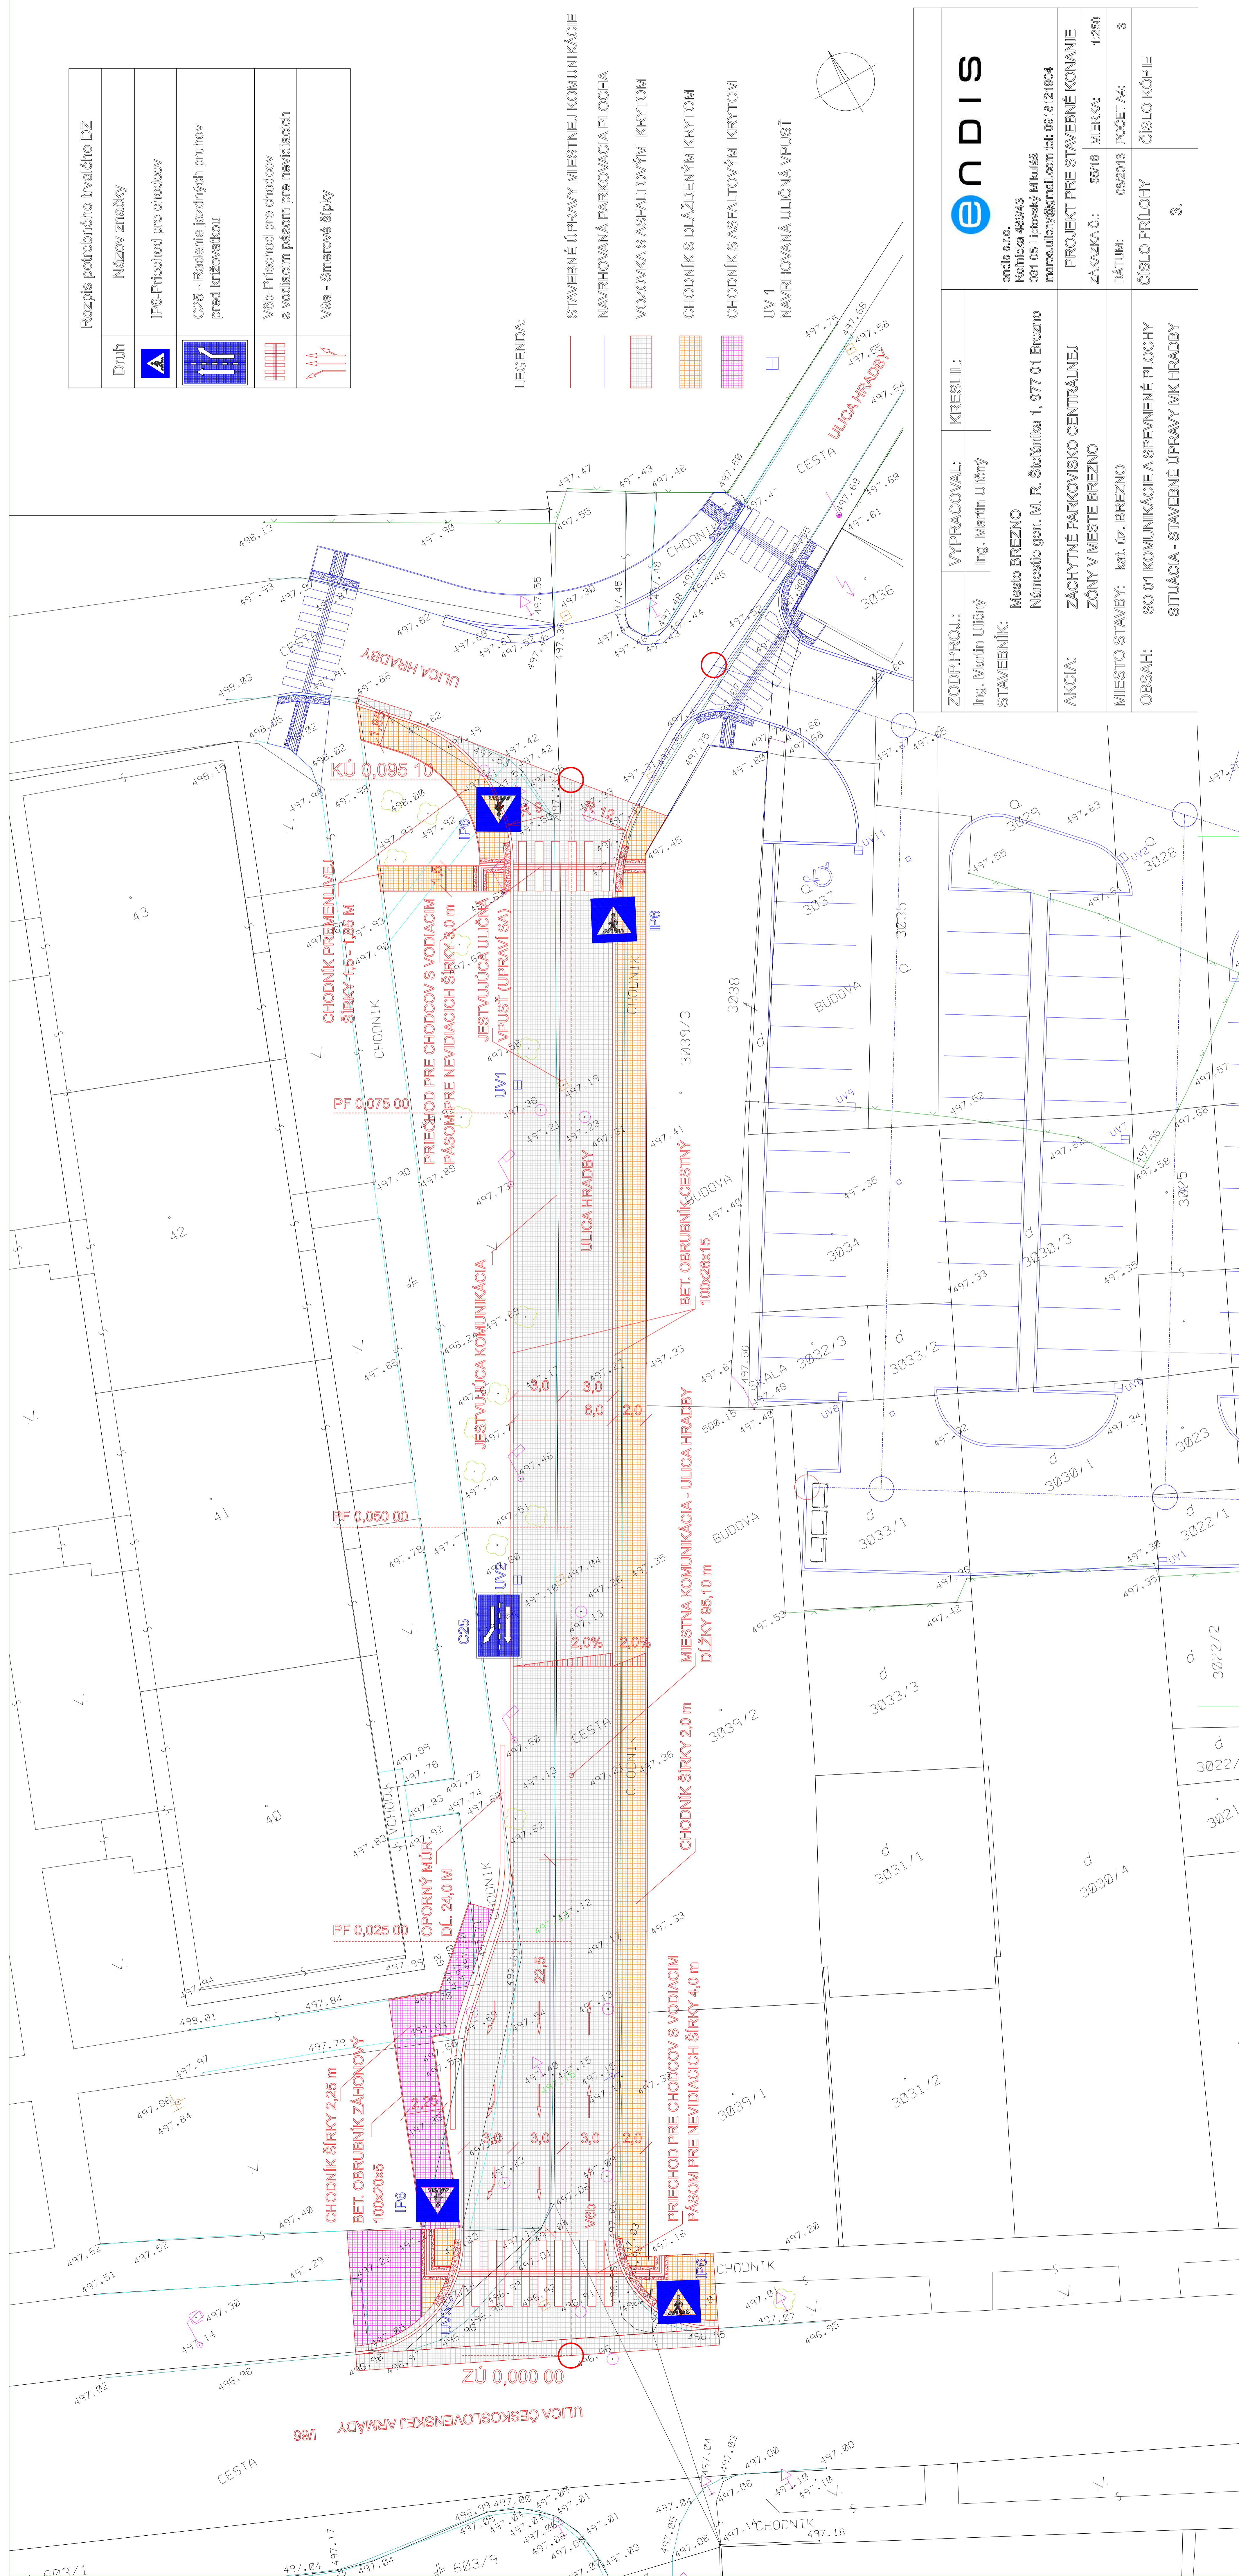

ZODP. PROJ.:	VYPRACOVAL:	KRESLIL:
Ing. Martin Uličný	Ing. Martin Uličný	
STAVEBNÍK:	Mesto BREZNO	
	Námestie gen. M. R. Štefánika 1, 977 01 Brezno	
AKCIA:	ZÁCHYTNÉ PARKOVISKO CENTRÁLNEJ ZÓNY V MESTE BREZNO	
MIESTO STAVBY:	kat. I/3 BREZNO	
OBSAH:	SO 01 KOMUNIKÁCIE A SPEVNENÉ PLOCHY	
	SITUÁCIA - STAVEBNÉ ÚPRAVY MK HRADBY	
	ZÁKAZNÍK Č.:	55/16
	MIERKA:	1:250
	DÁTUM:	09/2016
	POČET A4:	3
	ČÍSLO PRÍLOHY	3.

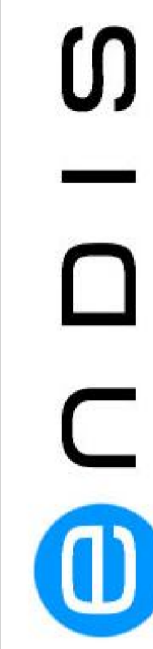

endis s.r.o.
Roháčikova 486/43
081 05 Liptovský Mikuláš
maros.ulichny@gmail.com tel: 0916121804