


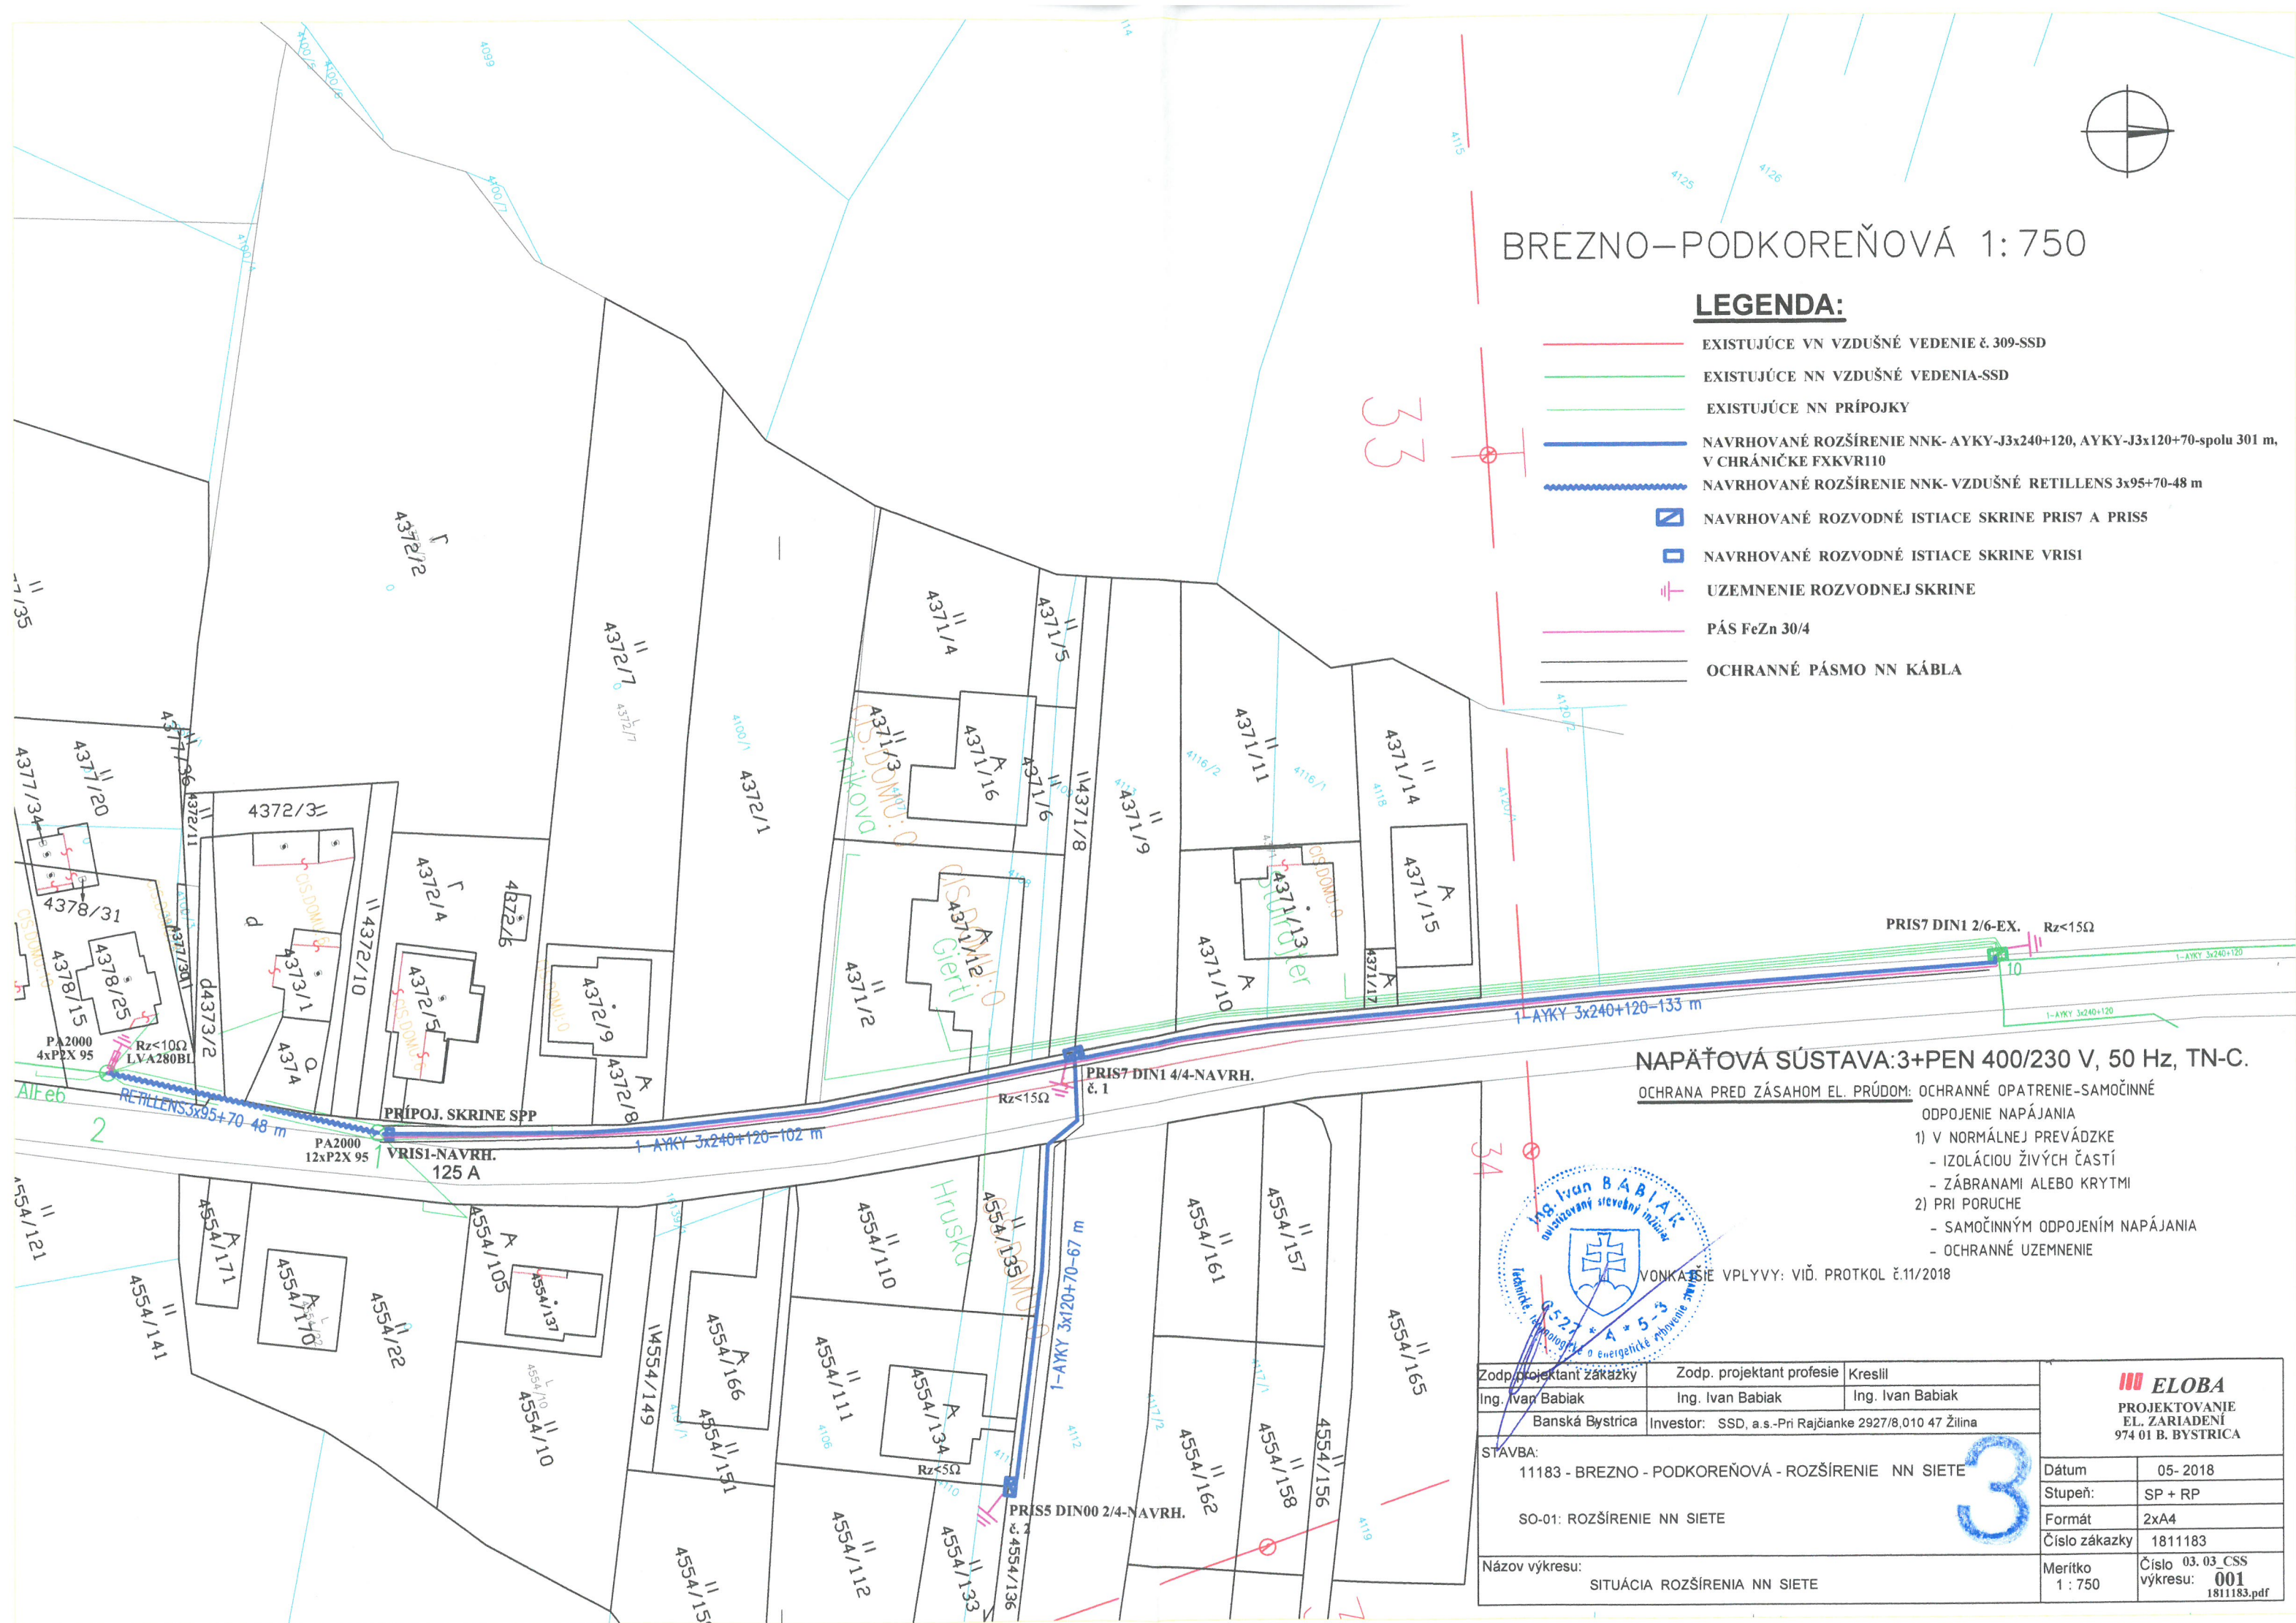

# BREZNO-PODKOREŇOVÁ 1:750

## LEGENDA:

- EXISTUJÚCE VN VZDUŠNÉ VEDENIE č. 309-SSD
- EXISTUJÚCE NN VZDUŠNÉ VEDENIA-SSD
- EXISTUJÚCE NN PRÍPOJKY
- NAVRHOVANÉ ROZŠÍRENIE NNK- AYKY-J3x240+120, AYKY-J3x120+70-spolu 301 m, V CHRÁNIČKE FXKVR110
- ~ NAVRHOVANÉ ROZŠÍRENIE NNK- VZDUŠNÉ RETILLENS 3x95+70-48 m
- NAVRHOVANÉ ROZVODNÉ ISTIACE SKRINE PRIS7 A PRIS5
- NAVRHOVANÉ ROZVODNÉ ISTIACE SKRINE VRIS1
- UZEMNENIE ROZVODNEJ SKRINE
- PÁS FeZn 30/4
- OCHRANNÉ PÁSMO NN KÁBLA




PRIS7 DIN1 2/6-EX. Rz<15Ω

### NAPĀŤOVÁ SÚSTAVA: 3+PEN 400/230 V, 50 Hz, TN-C.

OCHRANA PRED ZÁSAHOM EL. PRÚDOM: OCHRANNÉ OPATRENIE-SAMOČINNÉ

- ODPOJENIE NAPĀJANIA
- 1) V NORMÁLNEJ PREVĀDZKE
  - IZOLÁCIU ŽIVÝCH ČASŤÍ
  - ZÁBRANAMI ALEBO KRYTMI
- 2) PRI PORUČE
  - SAMOČINNÝM ODPOJENÍM NAPĀJANIA
  - OCHRANNÉ UZEMNENIE

VONKAŠNÉ VPLYVY: VIÖ. PROTĀOL č.11/2018

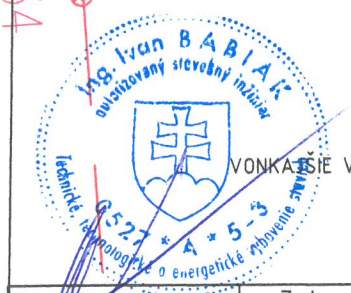

Zodp. projektant zákazky	Zodp. projektant profesie	Kreslil
Ing. Ivan Babiak	Ing. Ivan Babiak	Ing. Ivan Babiak
Banská Bystrica		Investor: SSD, a.s.-Pri Rajčianke 2927/8, 010 47 Žilina

STAVBA:	11183 - BREZNO - PODKOREŇOVÁ - ROZŠÍRENIE NN SIETE
SO-01:	ROZŠÍRENIE NN SIETE

Názov výkresu:	SITUÁCIA ROZŠÍRENIA NN SIETE
----------------	------------------------------

<b>ELOBA</b>	
PROJEKTOVANIE EL. ZARIADENÍ 974 01 B. BYSTRICA	
Dátum	05-2018
Stupeň:	SP + RP
Formát	2x A4
Číslo zákazky	1811183
Merítko	1 : 750
Číslo výkresu:	03.03_CSS 001 1811183.pdf

# 3